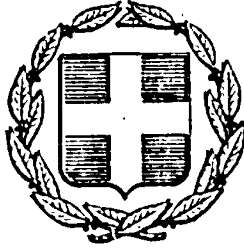


ΕΦΗΜΕΡΙΣ ΤΗΣ ΚΥΒΕΡΝΗΣΕΩΣ
ΤΗΣ ΕΛΛΗΝΙΚΗΣ ΔΗΜΟΚΡΑΤΙΑΣ

ΕΝ ΑΘΗΝΑΙΣ [illegible]	ΤΕΥΧΟΣ ΤΕΤΑΡΤΟΝ	ΑΡΙΘΜΟΣ ΦΥΛΛΟΥ 306

ΠΕΡΙΕΧΟΜΕΝΑ

ΑΠΑΛΛΟΤΡΙΩΣΕΙΣ

ΑΠΟΦΑΣΕΙΣ

ΠΟΛΕΟΔΟΜΙΑ

ΑΠΟΦΑΣΕΙΣ

ΑΠΑΛΛΟΤΡΙΩΣΕΙΣ

ΑΠΟΦΑΣΕΙΣ

Ἀριθ. 26110/77 (1)

Περὶ ἀναγκαστικῆς ἀπαλλοτριώσεως ἀγρῶν πρὸς διαπλάτυνσιν ὁδοῦ συνοικισμοῦ Μωρεΐκων Ν. Ἀχαΐας.

Ο ΝΟΜΑΡΧΗΣ ΑΧΑΪΑΣ

Διὰ τῆς ὑπ' ἀριθ. 26110/77 ἀποφάσεως τοῦ Νομάρχου Ἀχαΐας ἐνεκρίθη ἡ νομίμως ἐκδοθεῖσα ἀπόφασις τοῦ Κ.Σ. Χοβόλης ἀριθ. 11/77 περὶ ἀναγκαστικῆς ἀπαλλοτριώσεως ἀγρῶν πρὸς διαπλάτυνσιν ὁδοῦ συνοικισμοῦ Μωρεΐκων ἰδιοκτησίας τῶν κατωτέρω:

Ὀνοματεπώνυμον ἰδιοκτήτου	Ἔκτασις μ2	Εἶδος ἐκτάσεως
Ἀνδρέας Θωμᾶς	484 μ2	Ξηρικὸς ἡμικαλλιεργήσιμος ἀγρὸς
Ἰωάν Μπαμπίλης	176 μ2	Ἡμιποτιστικὸς ἀγρὸς

Πάτραι, 28 Ἰουλίου 1977

Ὁ Νομάρχης
ΣΠ. ΤΣΙΡΚΑΣ

Ἀριθ. Α. 26174 (2)

Περὶ ἀναγκαστικῆς ἀπαλλοτριώσεως ἀκινήτου (ἀγροῦ) ἐν τῷ Νομῷ Ἀχαΐας.

Ο ΝΟΜΑΡΧΗΣ ΑΧΑΪΑΣ

Διὰ τῆς ὑπ' ἀριθ. Α. 26174/77 ἀποφάσεώς μας ἐγκρίθηκε ἡ νομίμως ἐκδοθεῖσα ἀπόφασις τοῦ Κ.Σ. Φλαμπούρων ἀριθ. 9/77 περὶ ἀναγκαστικῆς ἀπαλλοτριώσεως ἀκινήτου (ἀγροῦ) 306μ2 καὶ μιᾶς μικρῆς καρυδιᾶς ἰδιοκτησίας Φωτίου Ματζουράνη διὰ τὴν διάνοιξιν Κοιν. ὁδοῦ.

Ἐν Πάτραις τῇ 1 Αὐγούστου 1977

Ὁ Νομάρχης
ΣΠ. ΤΣΙΡΚΑΣ

Ἀριθ. Α. 27202 (3)

Περὶ ἀναγκαστικῆς ἀπαλλοτριώσεως ἀκινήτων διὰ τὴν διάνοιξιν ἁμαξιτῆς ὁδοῦ Ν. Ἀχαΐας.

Ο ΝΟΜΑΡΧΗΣ ΑΧΑΪΑΣ

Διὰ τῆς ὑπ' ἀριθ. Α. 27202 ἀποφάσεως τοῦ Νομάρχου Ἀχαΐας ἐνεκρίθη ἡ νομίμως ἐκδοθεῖσα ἀπόφασις τοῦ Κ.Σ. Παγκρατίου ἀριθ. 10/77 περὶ ἀναγκαστικῆς ἀπαλλοτριώσεως ἀκινήτων διὰ τὴν διάνοιξιν ἁμαξιτῆς ὁδοῦ εἰς οἰκισμὸν «Σελλά» ἰδιοκτησίας τῶν κατωτέρω :

Ὀνοματεπώνυμον ἰδιοκτήτου	Ἔκτασις	Εἶδος ἐκτάσεως
Κληρ. Θεοδώρου Κουτσοπανάγου	40μ2	οἰκόπεδον
Παναγιώτου Κουτσοπανάγου	52,50μ2	»
Ἀλέξιος Χαβᾶς	96,50μ2	»

Ἐν Πάτραις τῇ 28 Ἰουλίου 1977

Ὁ Νομάρχης
ΣΠΥΡΟΣ ΤΣΙΡΚΑΣ

Ἀριθ. 13890/Α—ΙΙ (4)

Περὶ αὐτοδικαίας ἀνακλήσεως ἀναγκαστικῆς ἀπαλλοτριώσεως ἀκινήτων διὰ τὴν κατασκευὴν Κοινοτικῆς ὁδοῦ πρὸς Ποταμίτικον αἰγιαλὸν παρὰ τὴ Χ.Θ. 2+000 τοῦ τμήματος Ἀκράτας-Ζαχλωριτίκων τῆς νέας Ἐθνικῆς ὁδοῦ Κορίνθου-Πατρῶν.

Ο ΝΟΜΑΡΧΗΣ ΑΧΑΪΑΣ

Ἔχοντες ὑπ' ὄψει :

1. Τὰς διατάξεις τοῦ ἄρθρ. 11 παρ. 1 καὶ 4 τοῦ Ν.Δ. 797/71 «περὶ αὐτοδικαίας ἀνακλήσεως ἀναγκαστικῆς ἀπαλλοτριώσεως», ἐν συνδυασμῷ πρὸς τὸ ὑπ' ἀριθ. 139/71 Β.Δ. «περὶ ἁρμοδιότητος τῶν Νομαρχῶν πρὸς κήρυξιν ἀναγκαστικῶν τινων ἀπαλλοτριώσεων».

2. Τὴν ὑπ' ἀριθ. Π. 8609/28-6-1972 ἀπόφασιν ἡμῶν.

3. Τὸ ὑπ' ἀριθ. 8465/π.ἐ./7-7-1977 ἔγγραφον τῆς 2ας Υ.Ε.Κ.Ε. Πατρῶν, ἐξ οὗ προκύπτει ὅτι ἡ ἀνωτέρω ἀπαλλοτρίωσις δὲν συνετελέσθη ἐντὸς ἑνὸς καὶ ἡμίσεος ἔτους ἀπὸ τῆς ἐκδόσεως τῆς προσδιοριζούσης τὴν ἀποζημίωσιν δικαστικῆς ἀποφάσεως ὡς ὁ νόμος ὁρίζει καὶ ὅτι οἱ ἐνδιαφερόμενοι ἰδιοκτῆτες δὲν ἀποδέχονται τὴν συνέχισιν τῆς ἀπαλλοτριώσεως καὶ δι' αἰτήσεώς των ἐζήτησαν τὴν ἀνάκλησιν αὐτῆς, ἀποφασίζομεν :

Ἀνακαλοῦμεν τὴν ἀνωτέρω ὑπ' ἀριθ. Π. 8609/28-6-72 ἀπόφασιν ἡμῶν, μὲ ἄμεσον συνέπειαν τὴν ἀνάκλησιν τῆς δι' αὐτῆς κηρυχθείσης ἀναγκαστικῆς ἀπαλλοτριώσεως ἀκινήτων διὰ τὴν κατασκευὴν Κοινοτικῆς ὁδοῦ πρὸς Ποταμίτικον αἰγιαλὸν παρὰ τὴν Χ.Θ. 2+000 τοῦ τμήματος Ἀκράτας-Ζαχλωριτίκων τῆς νέας Ἐθνικῆς ὁδοῦ Κορίνθου-Πατρῶν.

Ἡ παροῦσα δημοσιευθήτω διὰ τῆς Ἐφημερίδος τῆς Κυβερνήσεως.

Ἐν Πάτραις τῇ 3 Αὐγούστου 1977

Ὁ Νομάρχης
ΣΠΥΡΟΣ ΤΣΙΡΚΑΣ

Ἀριθ. 12348 (5)

Περὶ ἐπικυρώσεως ἐκθέσεως καθορισμοῦ ὁριογραμμῶν αἰγιαλοῦ καὶ παραλίας εἰς περιοχὴν ΑΓΙΟΥ ΚΩΝ/ΝΟΥ ΓΟΥΒΩΝ ΠΕΔΙΑΔΟΣ πρὸ ἰδιοκτησίας Θ. καὶ Ν. Χριστοδουλάκη Ν. Ἡρακλείου.

Ο ΝΟΜΑΡΧΗΣ ΗΡΑΚΛΕΙΟΥ

Ἔχοντες ὑπ' ὄψει τὰς διατάξεις :

1. Τοῦ ἄρθρου 1 παρ. 1 τοῦ Ν. 3200/1955, περὶ διοικητικῆς ἀποκεντρώσεως».

2. Τοῦ ἀπὸ 11-12/11/1929 Δ/τος «περὶ διοικήσεως Δημοσίων Κτημάτων».

3. Τῶν ἄρθρων 1,2. παρ. 3 τοῦ Α.Ν. 2344/1940 «περὶ αἰγιαλοῦ καὶ παραλίας».

4. Τοῦ ἄρθρου 5 τοῦ Α.Ν. 263/1968 «περὶ τροποποιήσεως καὶ συμπληρώσεως τῶν διατάξεων περὶ διοικήσεως Δημοσίων Κτημάτων».

5. Τὴν ἀπὸ 13-1-1970 αἴτησιν τῆς Θεοδώρας Νικολάου Χριστοδουλάκη κατοίκου Ἡρακλείου περὶ καθορισμοῦ τῶν ὁριογραμμῶν αἰγιαλοῦ καὶ παραλίας εἰς περιοχὴν Ἁγίου Κων/νου Γουβῶν Πεδιάδος μετὰ τοῦ συνοδεύοντος ταύτην τοπογραφικοῦ καὶ ὑψομετρικοῦ διαγράμματος τῆς ἀνωτέρω περιοχῆς συνταχθέντα ὑπὸ τοῦ Νικολάου Χατζάκη Μηχανικοῦ δεόντως ἠλεγμένα καὶ τεθεωρημένα ὑπὸ τῆς Δ/νσεως Τεχνικῶν Ὑπηρεσιῶν Νομαρχίας Ἡρακλείου.

6. Τὴν ἀπὸ 30-10-1970 ἔκθεσιν τῆς κατὰ τὸ ἄρθρον 5 τοῦ Α.Ν. 263/1968 ἐπιτροπῆς καθορισμοῦ τῶν ὁριογραμμῶν αἰγιαλοῦ καὶ παραλίας καὶ τὸ ὡς ἄνω τοπογραφικὸν καὶ ὑψομετρικὸν διάγραμμα, εἰς ὃ ἐχαράχθη δι' ἐρυθρᾶς γραμμῆς ἡ ὁριογραμμὴ τοῦ αἰγιαλοῦ καὶ διὰ κιτρίνης ἡ ὁριογραμμὴ τῆς παραλίας.

7. Τὴν σύμφωνον γνώμην τοῦ Ἀρχηγείου Ναυτικοῦ διατυπωθεῖσαν διὰ τοῦ ὑπ' ἀριθ. Φ. 10031/457/70/ΑΣΧ 7637/14-4-1971 ἐγγράφου καὶ ὑπὸ τὰς ἐν αὐτῷ προϋποθέσεις, ἀποφασίζομεν :

Ἐπικυροῦμεν τὴν ἀπὸ 30-10-1970 ἔκθεσιν τῆς κατὰ τὸ ἄρθρον 5 τοῦ Α.Ν. 263/68 ἐπιτροπῆς καθορισμοῦ τῶν ὁριογραμμῶν αἰγιαλοῦ καὶ παραλίας εἰς περιοχὴν Ἁγίου Κων/νου Γουβῶν Πεδιάδος, πρὸ ἰδιοκτησίας Θεοδώρας Νικολάου Χριστοδουλάκη, ὡς καὶ τὰ συνοδεύοντα τὴν ἔκθεσιν ταύτην τοπογραφικὰ καὶ ὑψομετρικὰ διαγράμματα τῆς ἀνωτέρω περιοχῆς τεθεωρημένα ἀπὸ 29-10-1970 ὑπὸ τοῦ Δ/ντοῦ Τεχνικῶν Ὑπηρεσιῶν Νομαρχίας Ἡρακλείου.

Ἡ παροῦσα μετὰ τῆς ἀπὸ 30-10-1970 οἰκείας ἐκθέσεως τῆς ἐπιτροπῆς δημοσιευθήτω διὰ τῆς Ἐφημερίδος τῆς Κυβερνήσεως.

Ἡ παροῦσα δημοσιευθήτω διὰ τῆς Ἐφημερίδος τῆς Κυβερνήσεως.

Ἐν Ἡρακλείῳ τῇ 12 Ἰουλίου 1977

Ὁ Νομάρχης
ΑΘΑΝΑΣΙΟΣ ΚΑΡΑΓΚΟΥΝΙΔΗΣ

ΕΚΘΕΣΙΣ

Ἐπιτροπῆς Καθορισμοῦ τῶν ὁρίων τοῦ αἰγιαλοῦ καὶ τῆς παραλίας (ἄρθρον 5 Α.Ν. 263/1968).

Ἐν Ἡρακλείῳ σήμερον τὴν 30ὴν Ὀκτωβρίου 1970 ἡ Ἐπιτροπὴ καθορισμοῦ τῶν ὁρίων τοῦ αἰγιαλοῦ καὶ τῆς παραλίας, ἀποτελουμένη ὡς ὁ Α.Ν. 263/12-1-1968 ὁρίζει, ἐκ τῶν :

1. Ἰωάννου Ε. Μιχαήλ, ἀναπληρωτοῦ Οἰκονομικοῦ Ἐφόρου Ἡρακλείου.

2. Ἀλκιβιάδου Βαρελᾶ Κεντρικοῦ Λιμενάρχου Ἡρακλείου.

3. Χρήστου Βρεττοῦ Μηχανικοῦ Δ.Ε., νομίμου ἀναπληρωτοῦ Διευθυντοῦ Τ.Υ.Ν.Η.

Ἐκτελέσασα αὐτοψίαν διὰ τὸν καθορισμὸν τῆς οριογραμμῆς τοῦ αἰγιαλοῦ καὶ τῆς παραλίας εἰς θέσιν «Ἅγιος Κων/νος Γουβῶν» καὶ λαβοῦσα ὑπ' ὄψιν :

α) Τὴν ἀπὸ 13-1-1970 αἴτησιν τῶν Θεοδώρας καὶ Νικολάου Χριστοδουλάκη, περὶ καθορισμοῦ ὁριογραμμῆς αἰγιαλοῦ καὶ παραλίας εἰς τὴν ὡς ἄνω θέσιν.

β) Τὴν ἀπὸ Ἰανουαρίου 1970 τοπογραφικὸν καὶ ὑψομετρικὸν διάγραμμα τοῦ Μηχανικοῦ Νικολάου Χατζάκη ὑπὸ κλίμακα 1 : 200 θεωρηθὲν ὑπὸ τοῦ Δ/ντοῦ Τεχνικῶν Ὑπηρεσιῶν Νομοῦ Ἡρακλείου.

γ) Τὰς διατάξεις τοῦ Α.Ν. 2344/1940, ὡς ἐτροποποιήθη ὑπὸ τοῦ Α.Ν. 263/22-1-1968 καθ' ἃς ὁ καθορισμὸς τῆς ὁριογραμμῆς τοῦ αἰγιαλοῦ καὶ παραλίας γίνεται ἐπὶ τοπογραφικοῦ καὶ ὑψομετρικοῦ διαγράμματος, χαρασομένης ἐπ' αὐτοῦ ἐρυθρᾶς γραμμῆς διὰ τὴν ὁριογραμμὴν τοῦ αἰγιαλοῦ καὶ εἰς περίπτωσιν καθ' ἣν ἕνεκα προσχώσεων ἢ ἄλλης αἰτίας εἶναι ἐμφανὲς ὅτι καθ' ὃν χρόνον ἐνεργεῖται ὁ καθορισμός, ὁ αἰγιαλὸς εἶναι διάφορος τοῦ ἐν τῷ παρελθόντι τοιούτου κ.λ.π. δύναται νὰ καθορισθῇ ἡ παλαιὰ θέσις τοῦ αἰγιαλοῦ, ἡ ὑφισταμένη μέχρι τοῦ 1884 ἐὰν δὲν ὑφίσταται τοιαύτη.

δ) Τὰ ἐκ τῆς ἐνεργηθείσης τὴν 30-10-1970 αὐτοψίας προκύψαντα στοιχεῖα.

ε) Τὰς παρὰ τοῦ ἐκ τῶν μελῶν ταύτης Ἰωάννου Μιχαὴλ Ἀναπληρωτοῦ τοῦ Οἰκονομικοῦ Ἐφόρου Ἡρακλείου, ἀπόψεις, καθ' ἃς ἡ Ἐπιτροπὴ δέον ὅπως μὴ προβῇ εἰς τὴν χάραξιν τῆς ὁριογραμμῆς αἰγιαλοῦ καὶ παραλίας ἐπὶ τοῦ διαγράμματος διὰ τοὺς ἑξῆς λόγους :

I. Ἡ κρινομένη ἔκτασις, ἐμφαινομένη ἐν τῷ ἀπὸ Ἰανουαρίου 1970 διαγράμματι τοῦ Μηχανικοῦ Νικολάου Χατζάκη, ὑπὸ μὲν τὰ στοιχεῖα Δ.Ε.Ζ. καὶ ἀνατολικῶς μέχρι σημείου Α., ἀνήκει κατ' ἰδιοκτησίαν εἰς τοὺς αἰτοῦντας δυνάμει τῶν ὑπ' ἀριθ. 11919/1966 καὶ 12178/1967 συμβολαίων τῶν συμβολαιογράφων Ἡρακλείου Κ. Φουντουλάκη καὶ Ἐλευθ. Βαρβεράκη ἀντιστοίχως, ὑπὸ δὲ τὰ στοιχεῖα Ζ.Η.Θ.Ι.Κ.Λ. καὶ δυτικῶς μέχρι σημείου Ζ ἀνήκει προφανῶς εἰς τὸ Δημόσιον ὡς παραλιακὸς χῶρος καὶ οὐτινος ἐπίκειται ἡ κατάληψις ἐλλείψει τίτλων ἰδιοκτησίας τρίτων.

II. Τὸ ἀκίνητον τῶν αἰτούντων δὲν φέρεται ἔχον πρόσοψιν ἐπὶ τῆς ἀκτῆς διαχωριζόμενον ἀπὸ ταύτης διὰ τῆς νεοχαραχθείσης Κοινοτικῆς ὁδοῦ (ὅρα ἔγγραφον ὑπ' ἀριθ. 50/1969 Κοινότητος Γουβῶν) δι' ὃ καὶ δὲν δύναται νὰ χαραχθοῦν ἐπὶ τοῦ ὡς ἄνω διαγράμματος αἱ ὁριογραμμαὶ αἰγιαλοῦ καὶ παραλίας ἐπὶ ἀκινήτου ἀνήκοντος καθ' ὁλοκληρίαν εἰς τὸ Δημόσιον πρᾶγμα ὅπερ καὶ οἱ αἰτοῦντες ἀπεδέχθησαν δι' ὑπ' ἀριθ. 1761 καὶ 1762 τοῦ 5-2-1968 αἰτήσεών των περὶ ἐξαγορᾶς τούτου συμφώνως τῷ Α.Ν. 263/68.

στ) Τὰς ὑπὸ τῶν ἑτέρων δύο μελῶν διατυπωθείσας ἀπόψεις καθ' ἃς δέον ὅπως καθορισθῇ καὶ χαραχθῇ ἡ ὁριογραμμὴ αἰγιαλοῦ καὶ παραλίας καθ' ὅσον ἐν τῇ κειμένῃ Νομοθεσίᾳ οὐδαμοῦ προκύπτει ὅτι αἱ ἀνωτέρω ὁριογραμμαὶ καθορίζονται ἐπὶ ἰδιωτικῶν καὶ μόνον κτημάτων.

Ἀποφασίζει κατὰ πλειοψηφίαν, μειοψηφοῦντες τοῦ Ἰωάννου Μιχαήλ, διὰ τοὺς ἐν τῷ σκεπτικῷ τῆς παρούσης ἀναφερομένους λόγους καὶ καθορίζει ἐπὶ τοῦ ἐν λόγῳ διαγράμματος :

α) Δι' ἐρυθρᾶς συνεχοῦς γραμμῆς τὴν ὁριογραμμὴν τοῦ αἰγιαλοῦ.

β) Διὰ κιτρίνης συνεχοῦς γραμμῆς τὴν ὁριογραμμὴν τῆς παραλίας.

Τὰ Μέλη

(Ὑπογραφαί)

ΤΟΠΟΓΡΑΦΙΚΟΝ ΙΔΙΟΚΤΗΣΙΑΣ κλ. 1:200
ΝΙΚΟΛ. ΧΡΙΣΤΟΔΟΥΛΑΚΗ
ΕΙΣ ΠΕΡΙΦΕΡΕΙΑΝ ΓΟΥΒΩΝ ΗΡΑΚΛΕΙΟΥ

Πρὸς Ἐθνικὴν ὁδὸν Ἡρακλείου - Λασηθίου

ΑΓΡΟΤΙΚΗ ΟΔΟΣ

ΥΠΟΜΝΗΜΑ


——— ὁριογραμμὴ αἰγιαλοῦ.
——— » παραλίας.


Τὸ παρὸν σχεδιάγραμμα συνοδεύει τὸ ἀπὸ 30/10/70 πρωτόκολλον τῆς κατὰ τὸν νόμον 253/68 συσταθείσης Ἐπιτροπῆς διὰ καθορισμὸν τῶν ὁρίων αἰγιαλοῦ καὶ παραλίας.

Ἐν Ἡρακλείῳ τῇ 30/10/70

Ἡ Ἐπιτροπὴ

Φωτάκης Μιχαὴλ
Χρῆστος Βρέττος
Ἀλκιβ. Βαρδάκ.

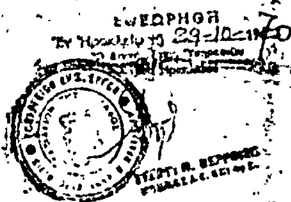

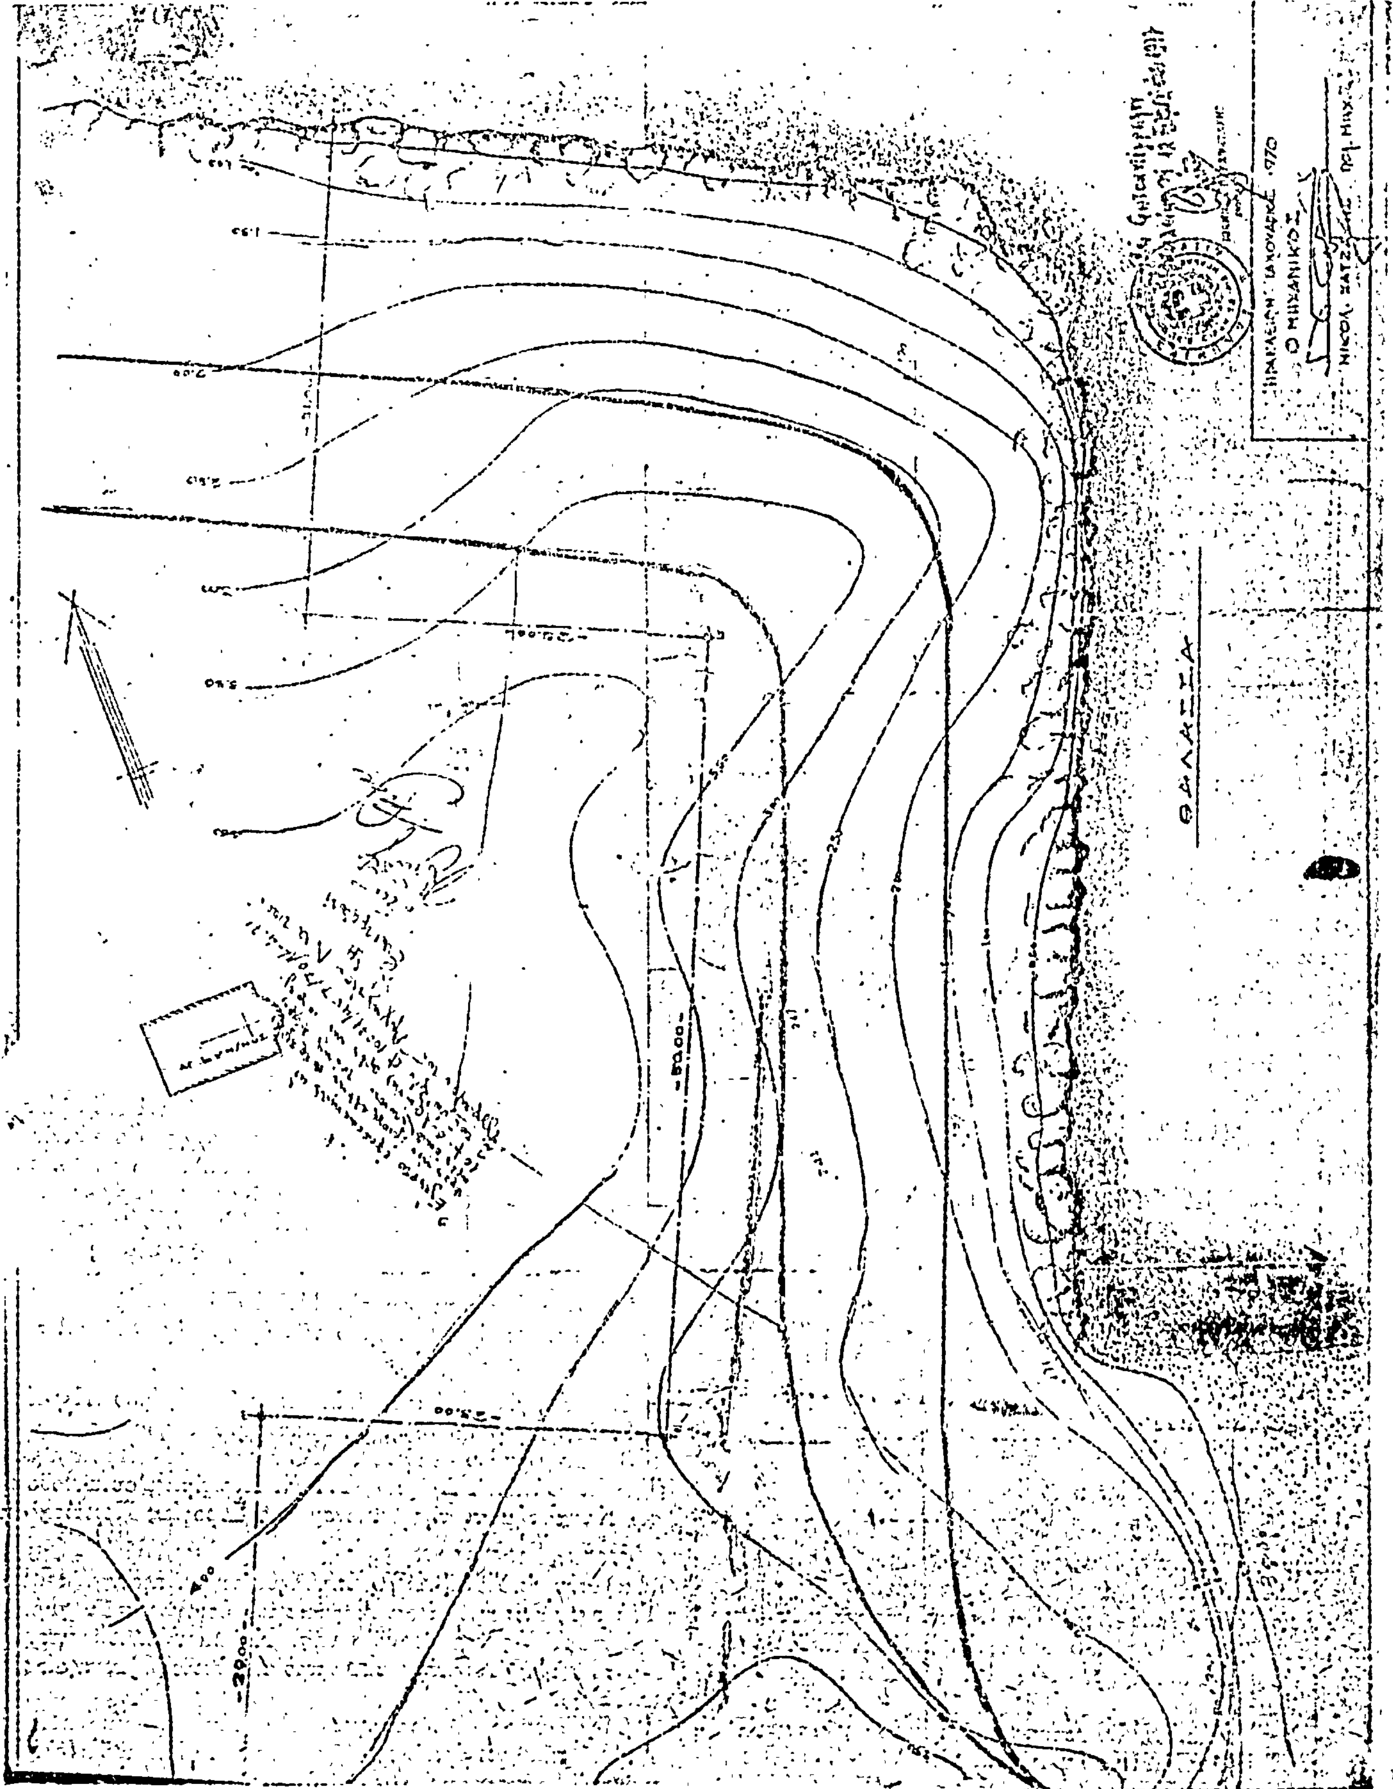
ΘΑΛΑΣΣΑ
Ο ΜΗΧΑΝΙΚΟΣ

Ἀριθ. 12309/Φ. 1807 (6)

Περὶ ἀναγκαστικῆς ἀπαλλοτριώσεως ἐκτάσεως 75,55 μ2 στὴν περιοχὴ Ἀρχανῶν Ἡρακλείου Κρήτης γιὰ τὴ διατήρηση καὶ συντήρηση ἀρχαιολογικῶν λειψάνων.

Ο ΝΟΜΑΡΧΗΣ ΗΡΑΚΛΕΙΟΥ

Ἔχοντας ὑπόψη:

1. Τὶς διατάξεις τοῦ Ν.Δ. 797/1971 (Φ.Ε.Κ. 1/1-1-1971 τεῦχος Α') «περὶ ἀναγκαστικῶν ἀπαλλοτριώσεων» σὲ συνδυασμῷ μὲ τὶς διατάξεις τοῦ 139/1971 Β. Δ/τος (Φ.Ε.Κ. 49/12-3-71 τ.Α') «περὶ ἁρμοδιότητος τῶν Νομαρχῶν πρὸς κήρυξιν ἀναγκαστικῶν τινων ἀπαλλοτριώσεων».

2. Τὸ ΥΠΠΕ/ΑΡΧΑΙΟΤ./Γ/Φ.1318/35617/30-6-77 ἔγγραφο τοῦ Ὑπουργείου Πολιτισμοῦ καὶ Ἐπιστημῶν Δ/νσεως Ἀρχαιοτήτων καὶ ἀπαλλοτριώσεων σχετικὰ μὲ τὴν κήρυξη τῆς ἀπαλλοτριώσεως.

3. Τὶς διατάξεις τοῦ ἄρθρου 1 τοῦ Νόμου ΒΡΞΖ 1893 «περὶ ἀναγκαστικῆς ἀπαλλοτριώσεως ἀκινήτων πρὸς συντήρησιν ἢ ἀνεύρεσιν ἀρχαιοτήτων».

4. Τὸ ἀπὸ 2-2-1977 ἀπόσπασμα ἀπὸ τὴν πράξη μὲ ἀριθμὸ 2 τῆς Α' Εἰδικῆς Ὁλομέλειας τοῦ Ἀρχαιολογικοῦ Συμβουλίου, ἀποφασίζουμε:

Κηρύσσουμε ἀναγκαστικῶς ἀπαλλοτριωτέα ἔκταση συνολικοῦ ἐμβαδοῦ 75,55 μ2 λόγω δημόσιας ὠφέλειας, γιὰ τὴ διατήρηση καὶ συντήρηση ἀρχαιολογικῶν λειψάνων στὴν περιοχὴ Ἀρχανῶν Ἡρακλείου Κρήτης. Ἡ ἔκταση αὐτὴ ἐμφανίζεται μὲ τὰ στοιχεῖα Α-Β-Γ-Δ-Α στὸ κτηματολογικὸ διάγραμμα-πίνακα μὲ ἀριθμὸ 150 ποὺ συντάχθηκε ἀπὸ τὸν Θ. Καλαμπάκο καὶ θεωρήθηκε στὶς 26-5-1977 ἀπὸ τὸ Δ/ντὴ Ἀναστηλώσεως τοῦ Ὑπουργείου Πολιτισμοῦ καὶ Ἐπιστημῶν Δημακόπουλο.

Στὴν ἔκταση ποὺ ἀπαλλοτριώνεται προβάλλει δικαιώματα κυριότητας ὁ Νικόλαος Παχάκης.

Ἡ ἀπαλλοτρίωση κηρύσσεται ὑπὲρ τοῦ Δημοσίου καὶ μὲ δαπάνες τοῦ Ἱδρύματος Ψύχα.

Ἡ ἀπόφαση αὐτὴ νὰ δημοσιευθεῖ στὴν Ἐφημερίδα τῆς Κυβερνήσεως.

Ἡράκλειο, 27 Ἰουλίου 1977

Ὁ Νομαρχῶν
ΚΩΝ/ΝΟΣ ΔΗΜΗΤΡΑΚΗΣ

Ἀριθ. ΟΕ 7548 (7)

Περὶ ἐπικυρώσεως ἐκθέσεως καθορισμοῦ ὁριογραμμῶν αἰγιαλοῦ καὶ παραλίας εἰς θέσιν «ΝΗΣΙ ΧΑΛΙΚΙΟΠΟΥΛΟΥ» περιοχῆς Κοντοκαλίου Κερκύρας πρὸ τῆς ἰδιοκτησίας τῆς «Ε.Κ.Τ.Α.» Α.Ε.

Ο ΝΟΜΑΡΧΗΣ ΚΕΡΚΥΡΑΣ

Ἔχοντες ὑπ' ὄψει:

1. Τὰς διατάξεις: α) τοῦ ἄρθρου 1 τοῦ Ν. 3200/55 «περὶ Διοικητικῆς ἀποκεντρώσεως», β) τοῦ ἀπὸ 11/12.11.1929 Δ/τος «περὶ Διοικήσεως Δημοσίων Κτημάτων», γ) τῶν ἄρθρων 1 καὶ 3 τοῦ Α.Ν. 2344/1940 «περὶ αἰγιαλοῦ καὶ παραλίας» καὶ δ) τοῦ ἄρθρου 5 τοῦ Α.Ν. 263/1968 «περὶ τροποποιήσεως καὶ συμπληρώσεως τῶν διατάξεων περὶ Δημοσίων Κτημάτων».

2. Τὴν ἀπὸ 13.3.1976 αἴτησιν τῆς Ξενοδοχειακῆς Ἐπιχειρήσεως «ΕΛΛΗΝΙΚΑΙ ΚΑΤΑΣΚΕΥΑΙ — ΤΟΥΡΙΣΤΙΚΑΙ ΑΞΙΟΠΟΙΗΣΕΙΣ & ΑΝΤΙΠΡΟΣΩΠΕΙΑΙ Ε.Κ.Τ.Α. Α.Ε.» περὶ καθορισμοῦ αἰγιαλοῦ καὶ παραλίας εἰς τὴν ὡς ἄνω περιοχήν.

3. Τὸ ὑπ' ἀριθ. 501/1970 Β.Δ. δημοσιευθὲν εἰς τὸ ὑπ' ἀριθ. 159/27.7.1970 ΦΕΚ τ. Α' δυνάμει τοῦ ὁποίου ἡ ὡς ἄνω ἐπιχείρησις προέβη εἰς τὴν ἐπιχωμάτωσιν θαλασσίας περιοχῆς πρὸ τῆς ἰδιοκτησίας της.

4. Τὴν ὑπ' ἀριθ. πρωτ. 14087/15.5.1970 ἡμετέραν ἀπόφασιν δημοσιευθεῖσαν εἰς τὸ ὑπ' ἀριθ. 110/28.5.1970 ΦΕΚ τ. Δ' διὰ τῆς ὁποίας ἐπικυροῦται ἡ ὁριογραμμὴ αἰγιαλοῦ καὶ παραλίας εἰς τὴν ἐν θέματι περιοχὴν ὡς αὕτη ἐνεφανίζετο πρὸ τῆς διενεργείας τῶν ἀνωτέρω ἐπιχωματώσεων.

5. Τὴν ὑπ' ἀριθ. ΙΒ 34760/30.6.1972 ἡμετέραν ἀπόφασιν ἐκτελέσεως ἔργων προσχώσεως καὶ Λιμενικῶν ἔργων, διὰ τῆς ὁποίας προβλέπεται νέα χάραξις ὁριογραμμῶν αἰγιαλοῦ καὶ παραλίας μετὰ τὴν ἐκτέλεσιν τῶν ὡς ἄνω ἔργων.

6. Τὴν ἀπὸ 11.5.1976 ἔκθεσιν τῆς κατ' ἄρθρον 10 τοῦ Α.Ν. 1540/1938 (ὡς τοῦτο ἀντικατεστάθη διὰ τοῦ ἄρθρου 5 παράγρ. 2 τοῦ Α.Ν. 263/1968) Ἐπιτροπῆς καθορισμοῦ ὁριογραμμῆς αἰγιαλοῦ, μετὰ τοῦ συνοδεύοντος τὴν ἔκθεσιν ταύτην τοπογραφικοῦ διαγράμματος τῆς ὡς εἴρηται περιοχῆς, τεθεωρημένου τὴν 11.5.1976 ὑπὸ τοῦ Δ/ντοῦ Τεχν. Ὑπηρεσιῶν Νομοῦ Κερκύρας καὶ

7. Τὴν σύμφωνον γνώμην τοῦ Ἀρχηγείου Ναυτικοῦ διατυπωθεῖσαν διὰ τοῦ ὑπ' ἀριθ. Φ. 187.2/282/77/7.6.1977 ἐγγράφου του, ἀποφασίζομεν:

Ἐπικυροῦμεν τὴν ἀπὸ 11.5.1976 ἔκθεσιν τῆς κατὰ τὸ ἄρθρον 5 παράγρ. 2 τοῦ Α.Ν. 263/1968 Ἐπιτροπῆς καθορισμοῦ τῆς ὁριογραμμῆς αἰγιαλοῦ καὶ παραλίας εἰς τὴν θέσιν «ΝΗΣΙ ΧΑΛΙΚΙΟΠΟΥΛΟΥ» περιοχῆς Κοντοκαλίου Κερκύρας, ὡς καὶ τὸ συνοδεῦον τὴν ἔκθεσιν ταύτην ὡς ἄνω τοπογραφικὸν διάγραμμα, εἰς ὃ ἔχει χαραχθεῖ διὰ ἐρυθρᾶς γραμμῆς ἡ ὁριογραμμὴ τοῦ αἰγιαλοῦ, διὰ κιτρίνης γραμμῆς ἡ ὁριογραμμὴ τῆς παραλίας καὶ διὰ κυανῆς ἡ τοῦ παλαιοῦ αἰγιαλοῦ.

Ἡ παροῦσα μετὰ τῆς ἀπὸ 11.5.1976 ἐκθέσεως καὶ οἰκείου τοπογραφικοῦ διαγράμματος, δημοσιευθήτω διὰ τῆς Ἐφημερίδος τῆς Κυβερνήσεως.

Ἡ παροῦσα δημοσιευθήτω διὰ τῆς Ἐφημερίδος τῆς Κυβερνήσεως.

Ἐν Κερκύρᾳ τῇ 7 Ἰουλίου 1977

Ὁ Νομάρχης
ΑΘ. Ν. ΡΑΠΤΗΣ

ΕΚΘΕΣΙΣ

Ἐπανακαθορισμοῦ ὁριογραμμῶν αἰγιαλοῦ καὶ παραλίας εἰς θέσιν «Νησὶ Χαλικιοπούλου» περιοχῆς Κοντόκαλι Ν. Κερκύρας πρὸ ἰδιοκτησίας «Ε.Κ.Τ.Α.» Α.Ε., κατόπιν τῆς ἐκτελέσεως προσχώσεως καὶ λιμενικῶν ἔργων δυνάμει τοῦ Β.Δ. 501/18.7.70 (ΦΕΚ 159/27.7.70) καὶ 1Θ/34760/30.6.72 Ἀποφ. Νομαρχίας Κερκύρας.

Ἐν Κερκύρᾳ σήμερον τὴν 11.5.1976 ἡ κατὰ Νόμον ἁρμοδία Ἐπιτροπὴ καθορισμοῦ τῶν ὁρίων αἰγιαλοῦ καὶ παραλίας, ἀποτελουμένη ἐκ τῶν:

1. Γεωργίου Βύνιου, Οἰκονομικοῦ Ἐφόρου Κερκύρας,
2. Χρήστου Τσαρούχη, Λιμενάρχου Κερκύρας.
3. Δημητρίου Μάκκα, Ἀναπληρωτοῦ Προϊσταμένου Τ.Ε.Ε. καὶ Δ.Ε. Δ/νσεως Τ.Υ.Ν. Κερκύρας, συνελθοῦσα ἐν τῷ Καταστήματι τῆς Οἰκονομικῆς Ἐφορίας Κερκύρας καὶ λαβοῦσα ὑπ' ὄψει:

α) τὴν ἀπὸ 13.3.1976 ὑποβληθεῖσαν αἴτησιν τῆς «Ε.Κ.Τ.Α.» Α.Ε. «περὶ ἐπανακαθορισμοῦ ὁριογραμμῶν αἰγιαλοῦ καὶ παραλίας εἰς θέσιν «Νησὶ Χαλικιοπούλου» περιοχῆς Κοντόκαλι Ν. Κερκύρας» καὶ πρὸ τῆς ἐκεῖσε ἰδιοκτησίας της ἀνωτέρω.

β) Τὸ ὑποβληθὲν τοπογραφικὸν διάγραμμα ὑπὸ κλίμακα 1:200 τῆς ἀνωτέρω περιοχῆς συνταχθὲν ὑπὸ τοῦ Πολ. Μηχανικοῦ Ἀναστασίου Παππᾶ δεόντως ἠλεγμένον καὶ τεθεωρημένον ὑπὸ τῆς Δ/νσεως Τ.Υ. Ν. Κερκύρας.

γ) Τὰς διατάξεις τοῦ Α.Ν. 2344/40 «περὶ αἰγιαλοῦ καὶ παραλίας» ὡς αὗται συνεπληρώθησαν καὶ ἐτροποποιήθησαν μεταγενεστέρως.

δ) Τὰ ἐκ τῆς διενεργηθείσης τὴν 30.3.1976 αὐτοψίας προκύψαντα στοιχεῖα, ἀποφασίζει:

Καθορίζει ἐπὶ τοῦ ὡς ἄνω (β) τοπογραφικοῦ διαγράμματος:

I) Διὰ συνεχοῦς ἐρυθρᾶς γραμμῆς τὸ ὅριον τοῦ αἰγιαλοῦ.

II) Διὰ συνεχοῦς κιτρίνης γραμμῆς τὸ ὅριον τῆς παραλίας.

Ἀναλυτικῶς :

I) Ὡς οριογραμμὴ αἰγιαλοῦ ὁρίζεται ἡ πολυγωνικὴ τῶν κορυφῶν 1, 2, 3, 4, 5, 6, 7, αἵτινες ἐξασφαλίζονται ἐκ σταθερῶν σημείων ὡς κατωτέρω :

Ἡ κορυφὴ 1 καθορίζεται ἐπὶ τῆς προεκτάσεως τῆς πλευρᾶς παρακειμένης οἰκοδομῆς εἰς ἀπόστασιν 8,90 μ. ἐκ τῆς ἀντικειμένης γωνίας.

Ἡ κορυφὴ 2 καθορίζεται ἐπὶ τῆς προεκτάσεως τῆς παρειᾶς κλίμακος ἐκ σκυροδέματος, εἰς ἀποστάσεις 8,70 μ. καὶ 16,50 μ. ἐκ παρακειμένων γωνιῶν ἐκ κρασπέδων ἐκ σκυροδέματος.

Ἡ κορυφὴ 3 καθορίζεται ἐπὶ τοῦ νοτίου ὁρίου τετραγωνικῆς πίστας ἐξ ἀόπλου σκυροδέματος εἰς ἀποστάσεις 9,70 μ. καὶ 19,80 μ. ἀντιστοίχως ἐκ παρακειμένης γωνίας στηθιαίου ἐκ σκυροδέματος καὶ ἀντικειμένης γωνίας τοίχου ἀντιστηρίξεως ἐκ σκυροδέματος.

Ἡ κορυφὴ 4 καθορίζεται ἐπὶ τοῦ πρὸς βορρᾶν ὁρίου τῆς τετρ. πίστας εἰς ἀποστάσεις 3,20 μ. καὶ 7,50 μ. ἀντιστοίχως ἐκ τῆς παρακειμένης γωνίας τῆς πίστας καὶ τῆς παρακειμένης γωνίας τοῦ ἐκ σκυροδέματος στηθιαίου.

Ἡ κορυφὴ 5 καθορίζεται ἐπὶ λιθίνου κρασπέδου εἰς ἀποστάσεις 7,50 καὶ 10,40 μ. ἀντιστοίχως ἐκ τῆς παρακειμένης γωνίας τῆς πίστας καὶ τῆς γωνίας τοῦ ἐκ σκυροδέματος στηθιαίου.

Ἡ κορυφὴ 6 καθορίζεται ἐπὶ τῆς προεκτάσεως τῆς βορείας πλευρᾶς ἀντικειμένου ἰσογείου κτίσματος εἰς ἀποστάσεις 47,50 μ. καὶ 17,70 μ. ἀντιστοίχως ἐκ τῆς παρακειμένης γωνίας τοῦ κτίσματος καὶ τοῦ παρακειμένου ἀκραίου ἐκ σκυροδέματος πασσάλου περιφράξεως τῆς ἰδιοκτησίας «Ε.Κ.Τ.Α.» Α.Ε.

Ἡ κορυφὴ 7 καθορίζεται ἐπὶ τοῦ πρὸς βορρᾶν ὁρίου δημοτικῆς ὁδοῦ εἰς ἀποστάσεις 31,60 μ. καὶ 27,60 μ. ἀντιστοίχως ἐκ τῆς κορυφῆς 6 καὶ τῆς ἀντικειμένης γωνίας τοῦ ἰσογείου παρακειμένου κτίσματος.

II) Ὡς οριογραμμὴ παραλίας ὁρίζεται ἡ πολυγωνικὴ τῶν κορυφῶν 1, 2, 3, 4, 5, 6, 7 καθοριζομένων δι' εὐθυγράμμων τμημάτων παραλλήλων πρὸς τὰ ἀντίστοιχα τμήματα τῆς οριογραμμῆς αἰγιαλοῦ καὶ εἰς ἀπόστασιν 10,00 μ. ἐσώτερον.

Τῆς οὕτω καθοριζομένης λωρίδος παραλίας ἐξαιροῦνται τὰ ἐν αὐτῇ περιλαμβανόμενα κτίσματα ἢ τμήματα κτισμάτων συμφώνως τῷ ἄρθρῳ 5 παρ. 1 Α.Ν. 2344/40 καὶ γνωμοδοτήσει Ν.Σ.Κ. 630/64.

Περαιτέρω ἡ Ἐπιτροπὴ προέβη εἰς τὴν κατὰ τὸ ἐφικτόν, χάραξιν ἐπὶ τοῦ σχεδίου, τῶν οριογραμμῶν παλαιοῦ αἰγιαλοῦ καὶ παραλίας, ὡς αὗται καθωρίσθησαν ἐπὶ τοῦ ἀπὸ 9.5.1970 θεωρηθέντος ὑπὸ τῆς Δ/νσεως Τ.Υ. Ν. Κερκύρας Τοπογρ. διαγράμματος τῆς αὐτῆς περιοχῆς καὶ ὑπὸ τὴν αὐτὴν κλίμακα.

Οὕτω : Ἡ πολυγωνικὴ τῶν κορυφῶν Α, Β, Γ, Δ, Ε, Ζ, Η, Θ, Ι, Κ, Λ,Μ, καθορίζει τὸν παλαιὸν αἰγιαλὸν καὶ ἡ πολυγωνικὴ τῶν κορυφῶν Α', Β', Γ', Δ', Ε', Ζ', Η', Θ', Ι', Κ', Λ, Μ' καθορίζει τὴν παλαιὰν παραλίαν.

Σημειωτέον ὅτι κατὰ τὸ τμῆμα 1-Λ-Μ - (ἀντιστοίχως 1',- Λ' - Μ') ἡ οριογραμμὴ τοῦ παλαιοῦ αἰγιαλοῦ (ἀντιστοίχως παλαιᾶς παραλίας), ταυτίζεται μὲ τὴν οριογραμμὴν τοῦ νῦν αἰγιαλοῦ (ἀντιστοίχως νῦν παραλίας).

Τὰ Μέλη τῆς Ἐπιτροπῆς

1) Γεώργιος Βύνιας, Οἰκονομικὸς Ἔφορος Κερκύρας.
2. Χρῆστος Τσαρούχης, Λιμενάρχης Κερκύρας.
3. Δημήτριος Μάκκας, Ἀναπλ. Προϊσταμένου Τ.Ε.Ε. & Π.Ε. Τοπ. Μηχανικός.

ΤΟΠΟΓΡΑΦΙΚΟΝ ΔΙΑΓΡΑΜΜΑ

ΠΡΟ ΙΔΙΟΚΤΗΣΙΑΣ "ΕΚΤΑ" Α.Ε. ΕΙΣ ΚΟΝΤΟΚΑΛΙ

ΚΕΡΚΥΡΑΣ ΠΡΟΣ ΕΠΑΝΑΚΑΘΟΡΙΣΜΟΝ ΟΡΙΟΓΡΑΜΜΩΝ

ΑΙΓΙΑΛΟΥ ΚΑΙ ΠΑΡΑΛΙΑΣ

ΚΛΙΜΑΞ 1:200

ΕΝ ΚΕΡΚΥΡΑ ΤΗ 6.3.197[illegible]
Ο ΣΥΝΤΑΞΑΣ

ΕΝ ΚΕΡΚΥΡΑ ΤΗ 10.3.1976
Ο ΕΛΕΓΞΑΣ
Χ. ΚΑΡΥΔΗΣ
ΠΟΛ. ΜΗΧΑΝΙΚΟΣ

ΕΘΕΩΡΗΘΗ ΤΗ 11.3.1976
Ο ΔΤΥΝΚ
Γ. ΣΦΟΡΓΑΤΖΗΣ
ΜΗΧ-ΚΟΣ Δ.Κ. ΕΠΙ 5ω

ΥΠΟΜΝΗΜΑ


- ΟΡΙΟΓΡΑΜΜΗ ΑΙΓΙΑΛΟΥ
- ΟΡΙΟΓΡΑΜΜΗ ΠΑΡΑΛΙΑΣ
- ΟΡΙΟΓΡΑΜΜΗ ΠΑΛΑΙΟΥ ΑΙΓΙΑΛΟΥ
- ΟΡΙΟΓΡΑΜΜΗ ΠΑΛΑΙΑΣ ΠΑΡΑΛΙΑΣ


ΠΑΡΑΤΗΡΗΣΕΙΣ


1. ΕΞΑΙΡΟΥΝΤΑΙ ΤΗΣ ΑΠΑΛΛΟΤΡΙΩΣΕΩΣ ΤΗΣ ΠΑΡΑΛΙΑΣ ΤΑ ΕΝ ΑΥΤΗ ΠΕΡΙΛΑΜΒΑΝΟΜΕΝΑ ΚΤΙΣΜΑΤΑ ΣΥΜΦΩΝΩΣ ΠΡΟΣ ΤΟ ΑΡΘΡΟΝ 5 ΠΑΡ. 1 ΤΟΥ Α.Ν. 2344/40 ΚΑΙ ΓΝΩΜΟΔΟΤΗΣΕΙ 630/64 ΤΟΥ Ν.Σ.Κ.
2. Η ΧΑΡΑΞΙΣ ΤΗΣ ΟΡΙΟΓΡΑΜΜΗΣ ΤΟΥ ΠΑΛΑΙΟΥ ΑΙΓΙΑΛΟΥ ΕΝΕΚΡΙΘΗ ΔΙΑ ΤΗΣ 14002/15.5.70 ΑΠΟΦ. ΝΟΜΑΡΧΙΑΣ ΚΕΡΚΥΡΑΣ ΦΕΚ 110Δ/7
3. Η ΠΡΟΣΧΩΣΙΣ ΕΓΕΝΕΤΟ ΔΥΝΑΜΕΙ ΤΟΥ Β.Δ. 501/10.7.70 ΦΕΚ 158/27.7.70
4. ΤΑ ΛΙΜΕΝΙΚΑ ΕΡΓΑ ΚΑΤΕΣΚΕΥΑΣΘΗΣΑΝ ΔΥΝΑΜΕΙ [illegible]/30.6.72 ΑΠΟΦ. ΝΟΜΑΡΧΙΑΣ ΚΕΡΚΥΡΑΣ

Η ΕΠΙΤΡΟΠΗ ΚΑΘΟΡΙΣΜΟΥ ΑΙΓΙΑΛΟΥ ΚΑΙ ΠΑΡΑΛΙΑΣ

1. ΓΕΩΡΓΙΟΣ ΒΥΛΑΙΔ[illegible] ΚΕΡΚΥΡΑΣ
2. ΧΡΗΣΤΟΣ [illegible] ΚΕΡΚΥΡΑΣ
3. ΔΗΜ. ΝΑΣΣΑΣ, ΑΝΑΠΛ. ΠΡΟΪΣΤΑΜΕΝΟΥ Τ.Ε.Ζ. ΚΑΙ ΖΣ., ΤΟΠ/ΜΗΧ-ΚΟΣ [illegible]

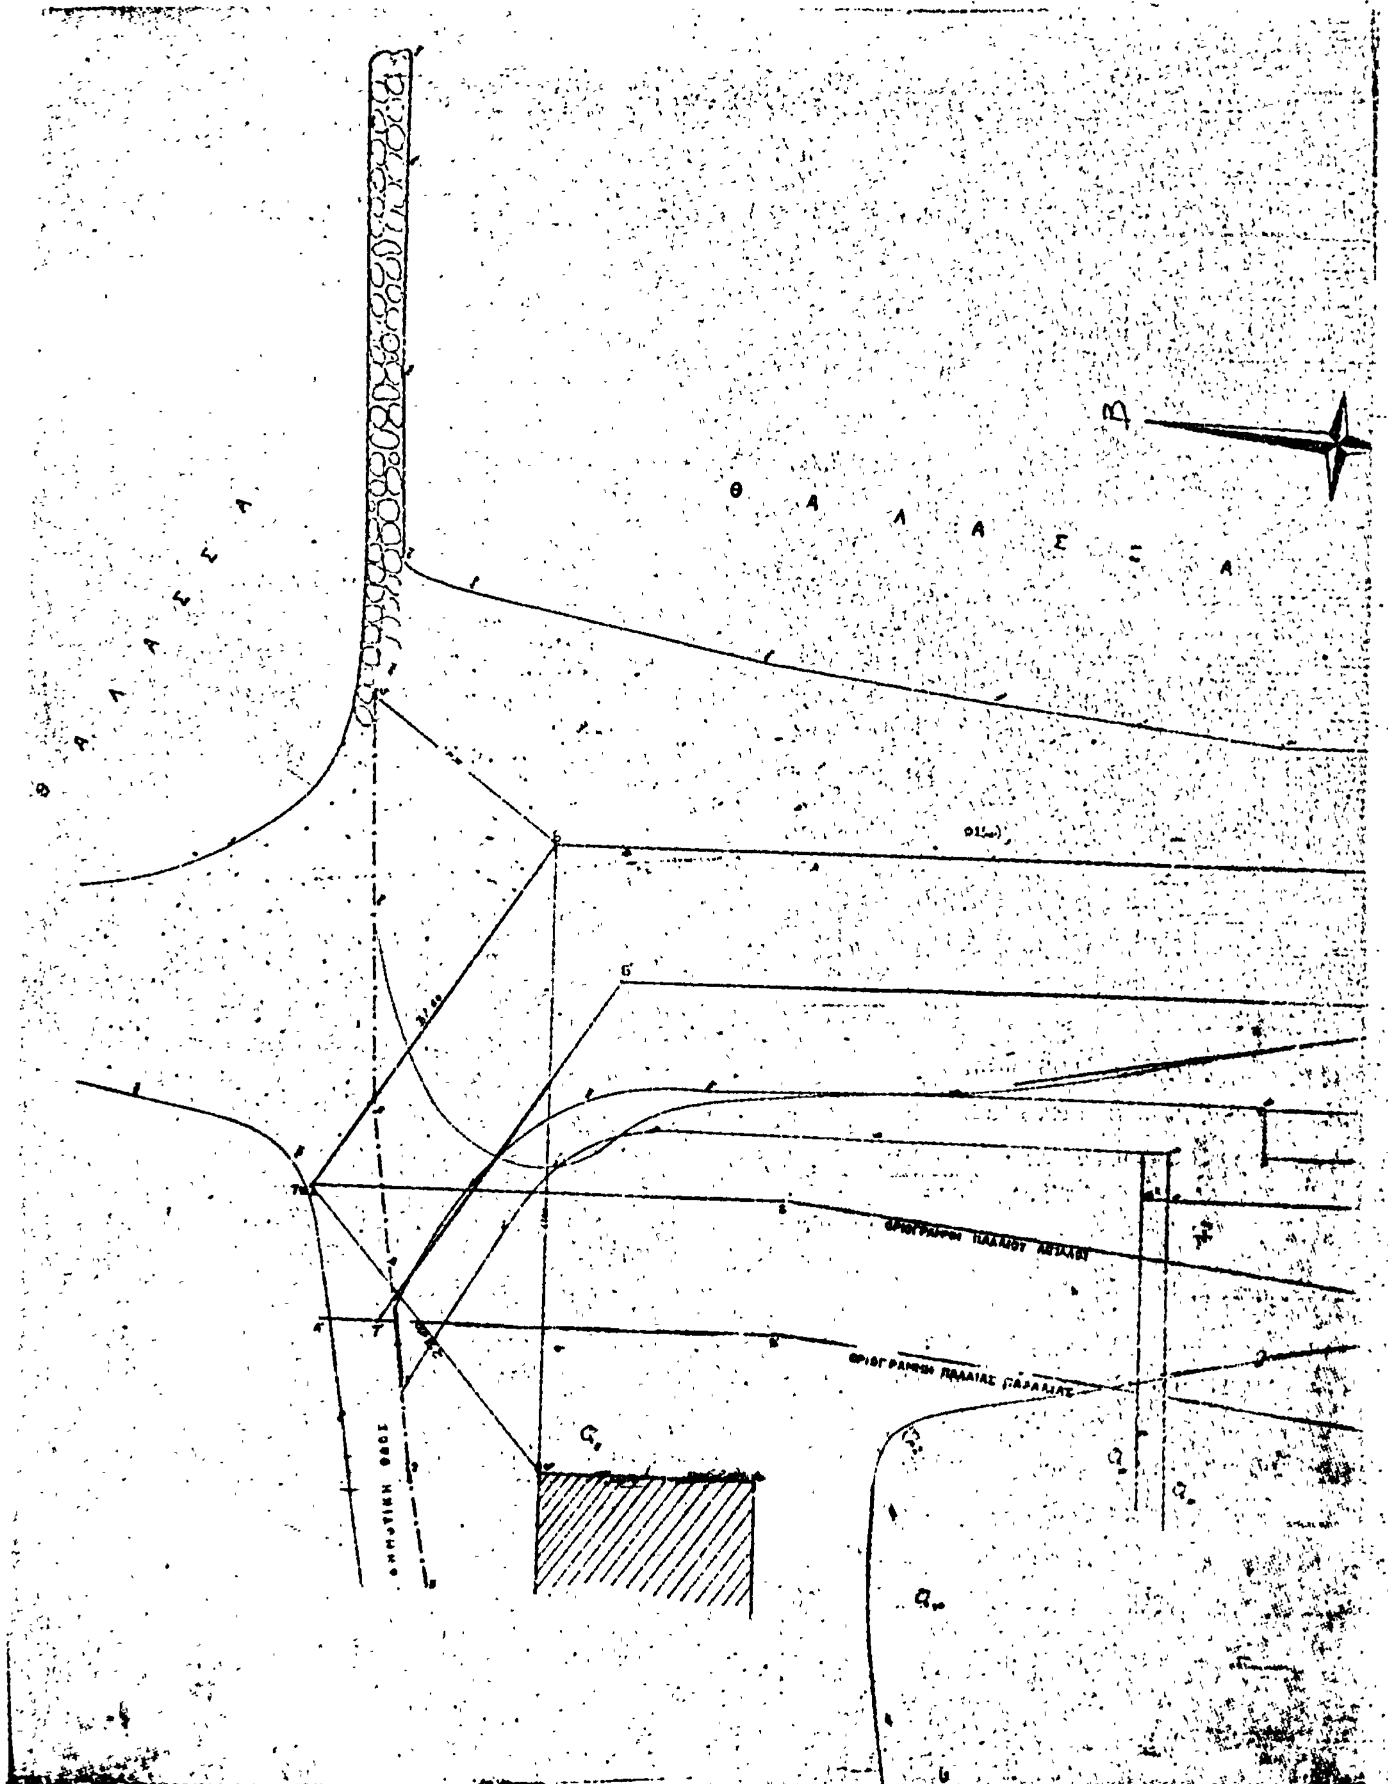
Θ Α Λ Α Σ Σ Α
Β
ΟΡΙΟΓΡΑΜΜΗ ΠΑΛΑΙΑΣ ΠΑΡΑΛΙΑΣ

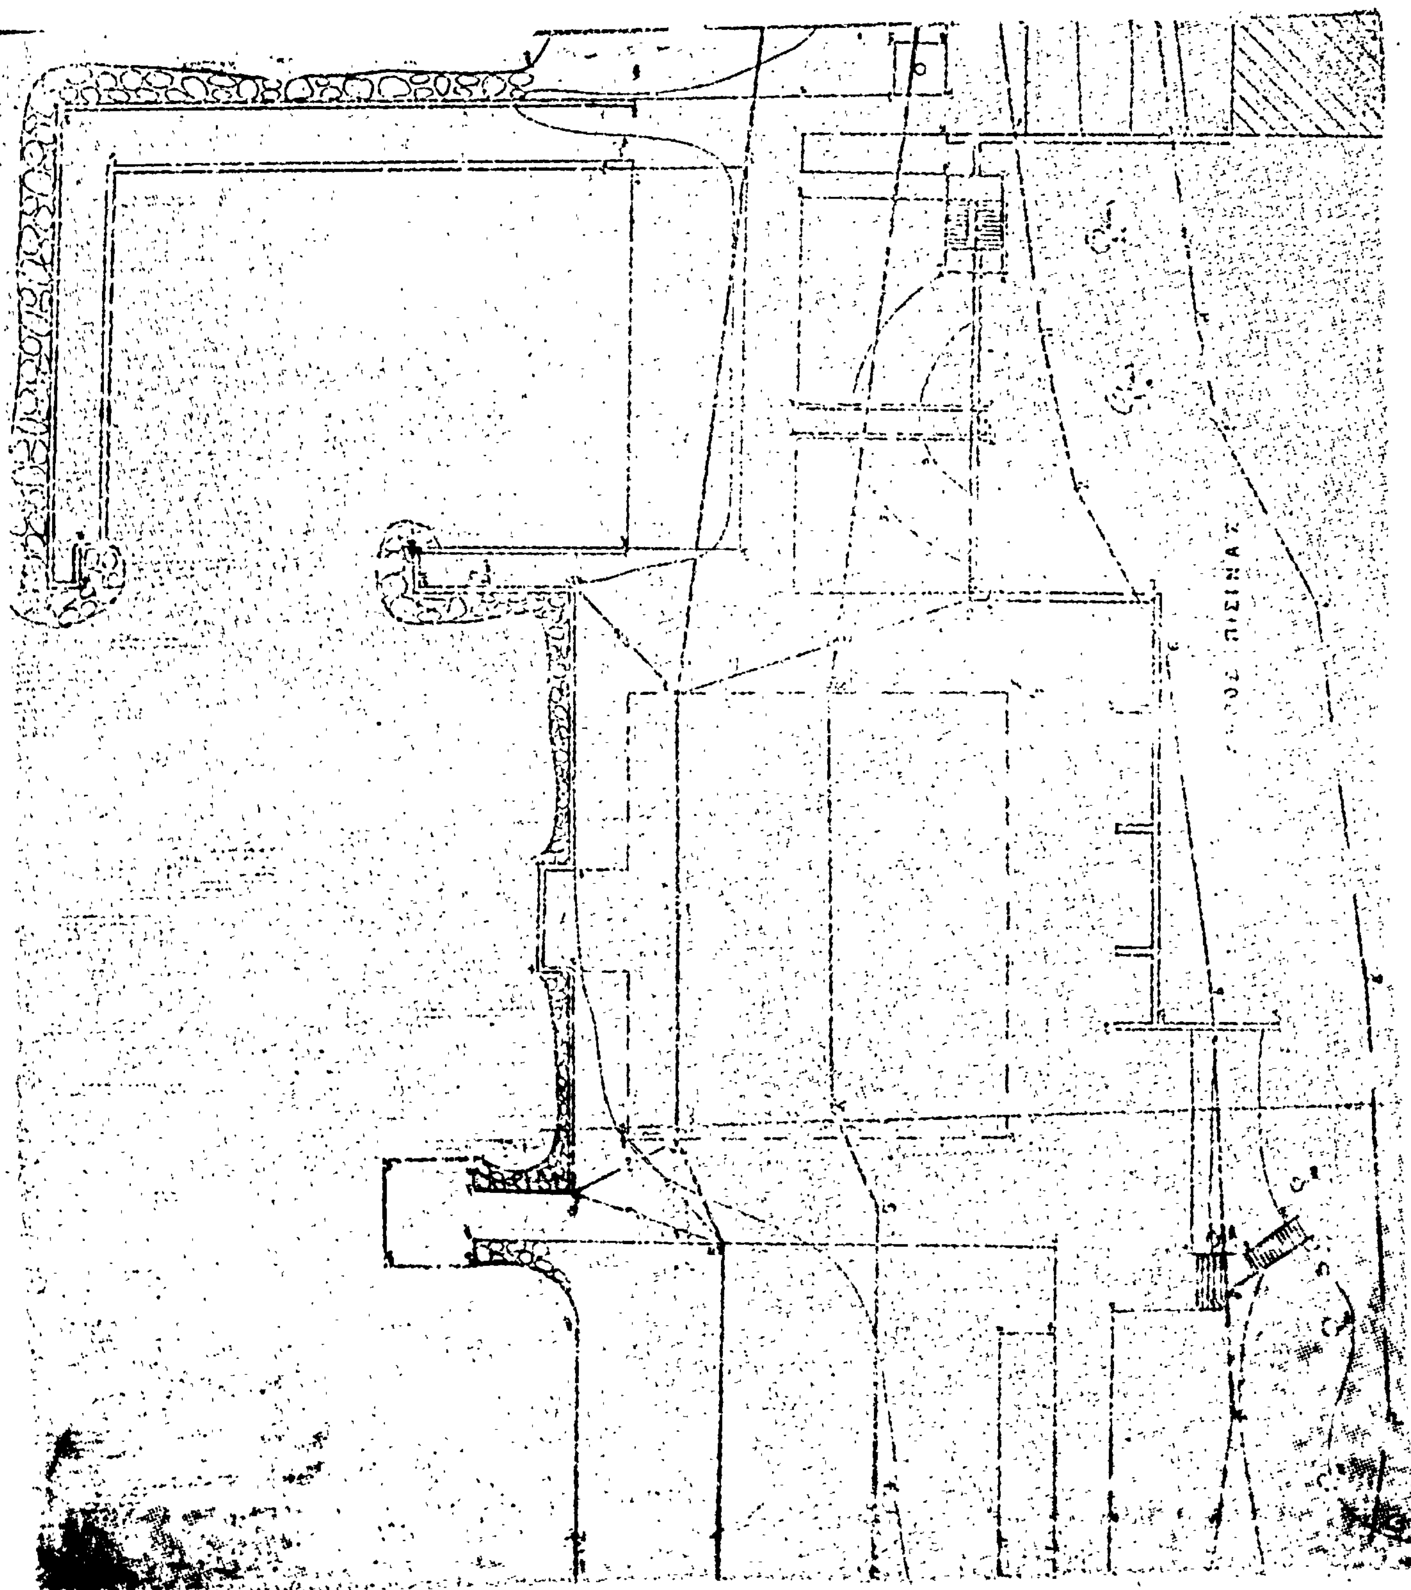
ΟΣ ΠΙΣΙΝΑΣ

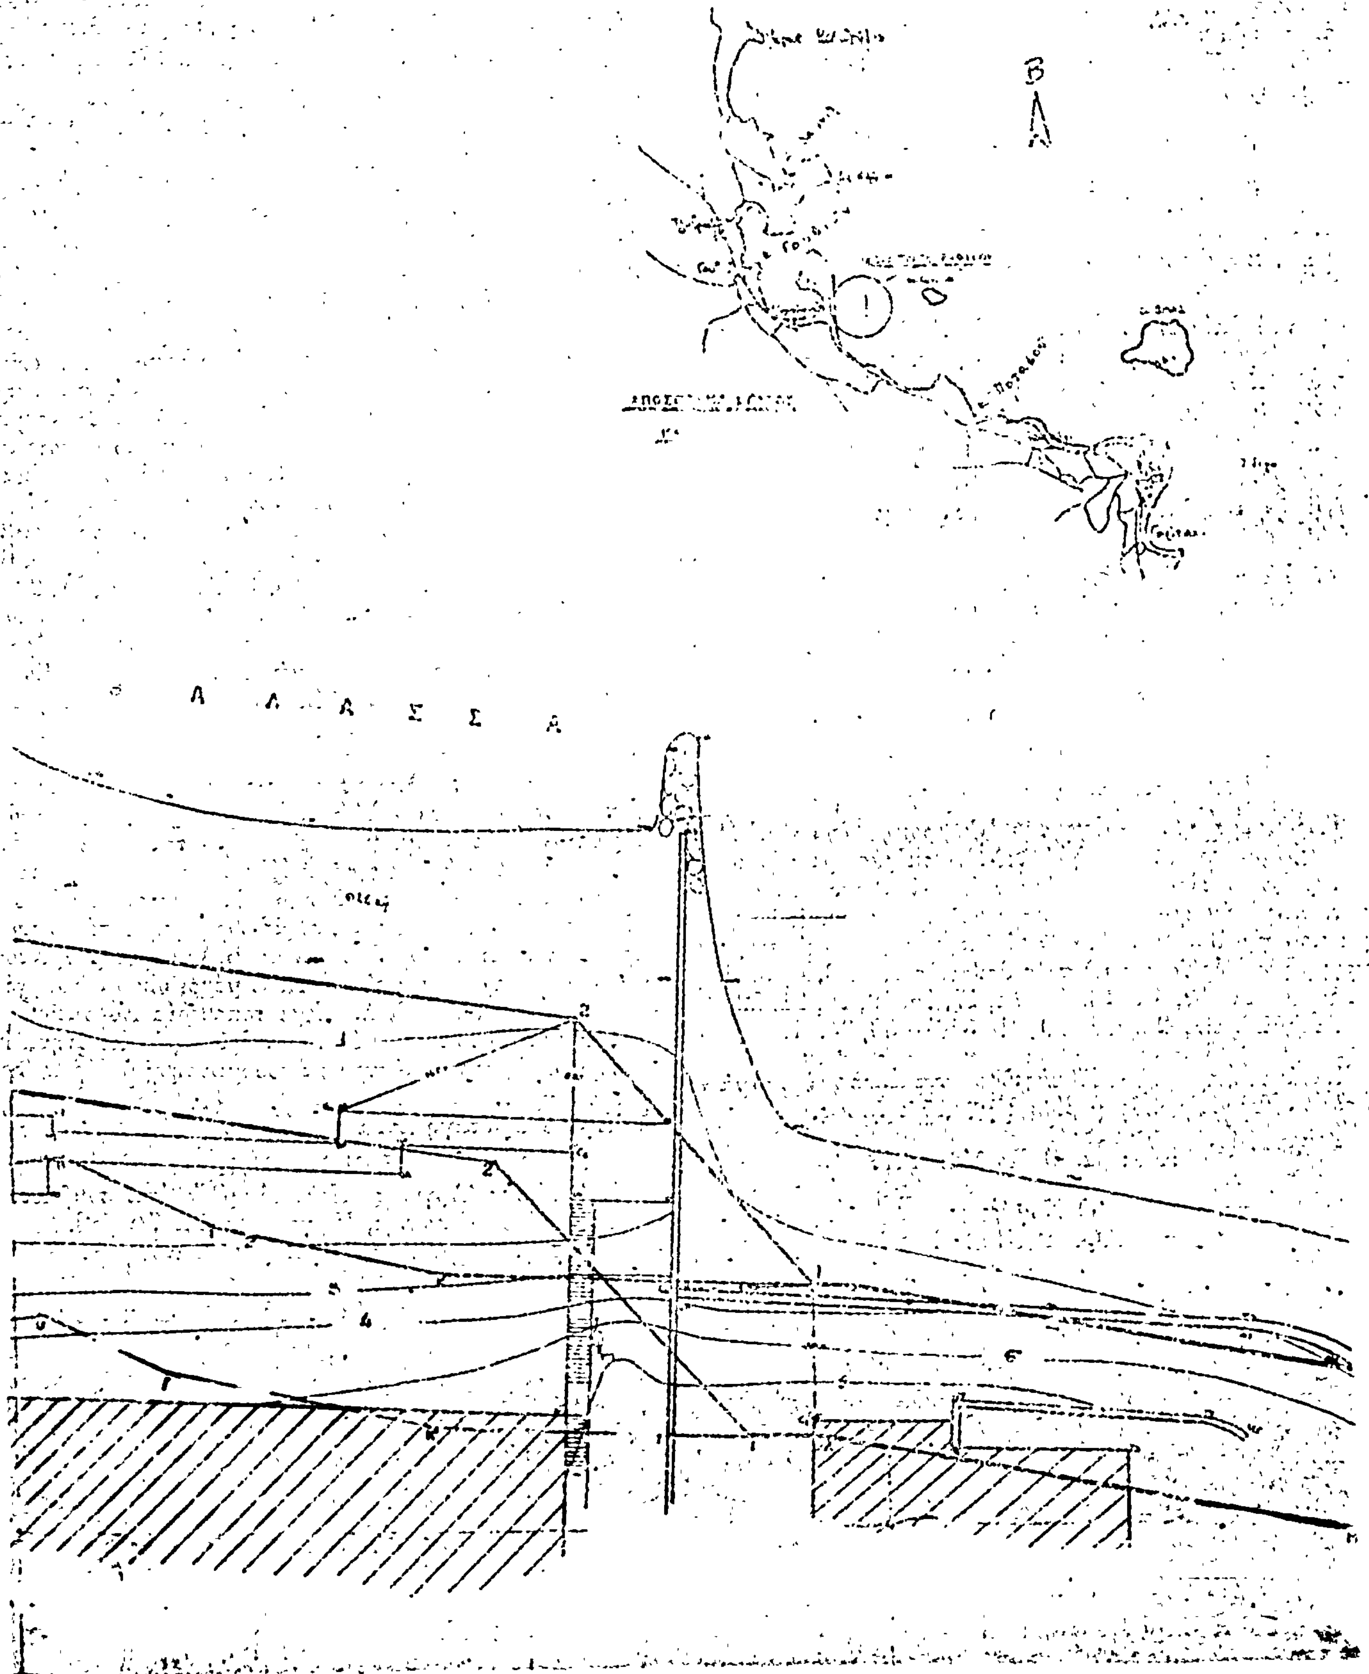

ΠΟΛΕΟΔΟΜΙΑ

ΑΠΟΦΑΣΕΙΣ

'Αριθ. οἰκ. 6250/Φ.5.5.5 (8)

Περὶ κυρώσεως τῆς ἀπὸ 30.4.1977 ἐκθέσεως καθορισμοῦ ὁρίων Οἰκισμοῦ 'Αγ. Δέκα τῆς ὁμώνυμης Κοινότητας Ν. Κερκύρας, ποὺ ὑπῆρχε πρὶν ἀπὸ τὸ ἔτος 1923 καὶ δὲν ἔχει σχέδιο ρυμοτομίας.

Ο ΝΟΜΑΡΧΗΣ ΚΕΡΚΥΡΑΣ

Ἔχοντας ὑπόψη :

1. Τὶς διατάξεις τοῦ Ν.Δ. τῆς 17.7.1923 «περὶ σχεδίων πόλεων, κωμῶν καὶ συνοικισμῶν τοῦ Κράτους καὶ οἰκοδομῆς αὐτῶν».

2. Τὴν ἀπόφαση ἀρ. Ε. 35400/6.12.75 τοῦ 'Υπουργείου Δημ. Ἔργων – 'Υπηρεσίας Οἰκισμοῦ «περὶ τοῦ τρόπου καθορισμοῦ ὁρίων οἰκισμῶν πρὸ τοῦ ἔτους 1923 στερουμένων σχεδίων ρυμοτομίας».

3. Τὴν ἀπόφασή μας ΤΥ/οἰκ/10610/24.11.76 ὅπως τροποποιήθηκε μὲ τὴν ὅμοια ἀρ. ΤΥ/οἰκ/1789/3.3.77 «περὶ συγκροτήσεως ἐπιτροπῆς διὰ τὸν καθορισμὸν τῶν ὁρίων τοῦ ἐν θέματι οἰκισμοῦ».

4. Τὰ κατωτέρω δικαιολογητικά, ποὺ μᾶς ὑπέβαλε ἡ Δ.Τ.Υ.Ν. Κερκύρας α) 'Απὸ 30.4.1977 ἔκθεση καθορισμοῦ τῶν ὁρίων τοῦ οἰκισμοῦ 'Αγ. Δέκα καὶ β) τοπογραφικὸ διάγραμμα ποὺ συνοδεύει τὴν ἔκθεση, τὰ ὁποῖα ἔχουν συνταχθεῖ ἀπὸ τὴν ἐπιτροπὴ ποὺ συγκροτήσαμε, καὶ ἀφοῦ ἴδαμε τὴ σύμφωνη γνώμη τοῦ Τ.Π.Σ.Δ.Ε. τῆς Νομαρχίας μας διατυπωμένη στὸ πρακτικὸ αὐτοῦ μὲ ἀρ. 13/28.6.1977, ἀποφασίζουμε :

Κυρώνουμε τὴν ἔκθεση τῆς 'Επιτροπῆς ἀπὸ 30.4.1977 θεωρημένη ἀπὸ τὸ Δ/ντὴ Τ.Υ.Ν. Κερκύρας, μὲ τὴν ὁποία καθορίζονται τὰ ὅρια τοῦ οἰκισμοῦ 'Αγίων Δέκα Ν. Κερκύρας, ὅπως ἀκριβῶς εἰκονίζονται στὸ τοπογραφικὸ διάγραμμα ποὺ τὴν συνοδεύει, τὰ ὁποῖα περικλείονται μὲ στιγμένη γραμμὴ καὶ ὁρίζονται μὲ τοὺς ἀριθμοὺς 1, 2, 3, 4, 5, 6, 7, 8, 9, 10, 11, 12, 14, 13, 15, 16, 17, 18, 19, 20, 21, 22, 23, 24, 25, 26, 27, 28, 29, 30, 31, 31,32, 33, 34, 1.

'Η ἀπόφαση αὐτὴ μαζὶ μὲ τὸ τοπογραφικὸ διάγραμμα νὰ δημοσιευθεῖ στὴν 'Εφημερίδα τῆς Κυβερνήσεως.

Κέρκυρα, 9 'Ιουλίου 1977

'Ο Νομάρχης
ΑΘ. ΡΑΠΤΗΣ

ΕΚΘΕΣΙΣ

Καθορισμοῦ ὁρίων Οἰκισμοῦ 'Αγίων Δέκα, προϋφισταμένου τοῦ ἔτους 1923 καὶ στερουμένου ἐγκεκριμένου ρυμοτομικοῦ σχεδίου Κοινότητος 'Αγίων Δέκα Κερκύρας.

'Εν Κερκύρᾳ σήμερον τὴν 30ὴν τοῦ μηνὸς 'Απριλίου ἡμέρα Σάββατο τοῦ ἔτους 1977 οἱ ὑπογεγραμμένοι :

1. 'Ιωάννης 'Αργυρὸς Πολιτ. Μηχανικὸς ἐπὶ συμβάσει παρὰ τῇ Δ/νσει Τ.Υ.Ν. Κερκύρας.

2. Δημήτριος Παγώνης 'Εργοδηγὸς ἐπὶ 7ῳ βαθμῷ παρὰ τῇ Δ/νσει Τ.Υ.Ν. Κερκύρας.

3. Γρηγ. Αὐγουστῆς, Πρόεδρος Κοινότητος 'Αγίων Δέκα.

'Αποτελοῦντες τὴν ὑπὸ τῆς ὑπ' ἀρ. Ε. 35400/6.12.1975 ἀποφάσεως τοῦ 'Υπουργείου Δημοσίων Ἔργων προβλεπομένην 'Επιτροπήν, τῶν δύο πρώτων μελῶν ταύτης ὁρισθέντων διὰ τῆς ὑπ' ἀρ. ΤΥ/οἰκ./1789/3.3.77 ἀποφάσεως τῆς Νομαρχίας Κερκύρας καὶ κατόπιν προσκλήσεως τοῦ ἐκ τῶν ἀνωτέρω Τεχνικοῦ 'Υπαλλήλου Α' Κατηγορίας 'Ιωάννου 'Αργυροῦ, μεταβάντες εἰς τὸν ἐν ἐπικεφαλίδι οἰκισμόν, προέβημεν εἰς τὸν καθορισμὸν τῶν ὁρίων τοῦ προϋφισταμένου τοῦ ἔτους 1923 καὶ στερουμένου ἐγκεκριμένου ρομοτομικοῦ σχεδίου οἰκισμοῦ 'Αγίων Δέκα Κοινότητος 'Αγίων Δέκα ὡς ἐμφαίνηται εἰς τὸ ἀπὸ 30.4.77 τοπογραφικὸν Διάγραμμα ὑπὸ κλίμακα 1 : 5.000 ἤτοι ἐντὸς τῆς ὁριογραμμῆς τῆς περιβαλλούσης τὰς οἰκίας ὑπ' αὔξοντα ἀριθμὸν 1, 2, 3, 4, 5, 6, 7, 8, 9, 10, 11,12, 13, 14, 15, 16, 17, 18, 19, 20, 21, 22, 23, 24, 25, 26, 27, 28, 29, 30, 31, 32, 32, 33, 34, 1. τῶν ὁποίων οἱ φερόμενοι ἰδιοκτῆται ὑπὸ τὸν αὔξοντα ἀριθμὸν ἐγγράφονται ἐπὶ τοῦ παρακειμένου πίνακος ὁριακῶν κτισμάτων οἰκισμοῦ 'Αγίων Δέκα Κερκύρας ὅπερ διάγραμμα ὑπογράφεται ὑφ' ἁπάντων τῶν μελῶν τῆς 'Επιτροπῆς καὶ ἀποτελεῖ ἀναπόσπαστον τμῆμα τῆς παρούσης.

'Ο Πρόεδρος τῆς Κοινότητος 'Αγίων Δέκα σὰν μέλος τῆς 'Επιτροπῆς διαφωνῶν μὲ τὸν ὡς ἄνω καθορισμὸν καθότι ὁ κύριος ὄγκος τοῦ οἰκισμοῦ τῆς Κοινότητος εἶναι ἐξαιρετικὰ περιορισμένος τὰ περισσότερα σπίτια εἶναι κτισμένα ἐπάνω στοὺς βράχους μὴ ἔχοντα αὐτὰ ἕνα τετρ. μέτρο γιὰ αὐλή, τὸ ἀποχετευτικὸ εἶναι σὲ ἀξιοθρήνητη κατάστασιν καὶ προτείνει νὰ ἐπεκταθῇ ἀπὸ μὲν τὸ Β.Α. μέρος μέχρι τοποθεσία μακρὺ χωράφι, πρὸς τὸ Ν.Α. μέχρι οἰκιῶν Εὐαγγέλου Γρηγοροπούλου ἀπὸ Ν.Δ. μέχρι τοποθεσία Κολοπεῦκα καὶ ἀπὸ τὴν κάτω πλευρὰν μέχρι τῶν ὁρίων μὲ Κοινότητα Ναστουρίου, εἰς τρόπον ὥστε νὰ ἀποσυμφορηθῇ ὁ κύριος ὄγκος τοῦ οἰκισμοῦ.

'Εφ' ᾧ συνετάγη καὶ ὑπογράφεται ὡς ἕπεται :


Η ΕΠΙΤΡΟΠΗ

1. 'Ιωάννης 'Αργυρὸς, Πολ. Μηχ/κὸς ἐπὶ συμβάσει
2. Δημήτρ. Παγώνης, 'Εργοδηγὸς ἐπὶ 7ῳ βαθ.
3. Γρηγ. Αὐγούστης, Πρόεδρος Κοινότητος.

ΟΙΚΙΣΜΟΣ ΑΓΙΩΝ ΔΕΚΑ

ΠΡΟΥΦΙΣΤΑΜΕΝΟΣ ΤΟΥ ΕΤΟΥΣ 1923

ΚΛΙΜΑΞ 1:5000

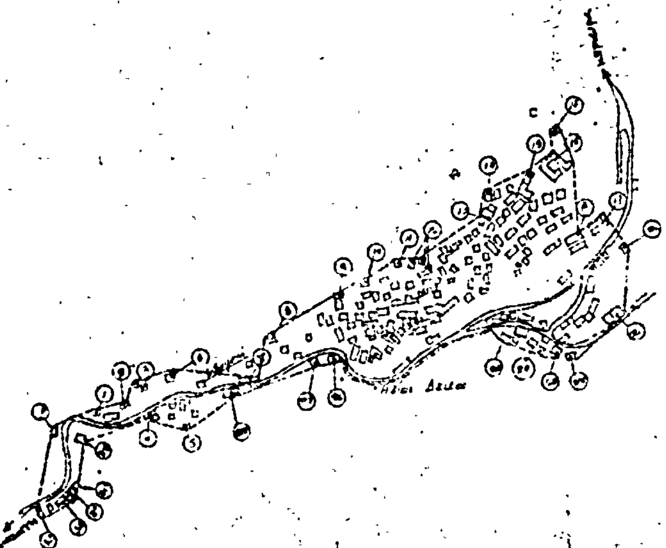

[illegible]

ΕΝ ΚΕΡΚΥΡΑ ΤΗ 30 - 4 - 1977

Η ΕΠΙΤΡΟΠΗ

1. ΙΩΑΝΝΗΣ ΑΡΓΥΡΟΣ
ΠΟΛ. ΜΗΧ/ΚΟΣ ΕΝ ΣΥΝΤΑΞΕΙ

2. ΣΠ. ΠΑΓΩΝΗΣ
ΕΠΟΠΤΗΣ ΕΠΙ Τ.Ε.

3. Γρηγόριος Σκορδίλης
ΠΡΟΕΔΡΟΣ ΚΟΙΝΟΤΗΤΟΣ

ΕΘΕΩΡΗΘΗ
[illegible]

ΠΙΝΑΞ

ΟΡΙΑΚΩΝ ΚΤΙΣΜΑΤΩΝ ΟΙΚΙΣΜΟΥ ΑΓΙΩΝ ΔΕΚΑ

Α/Α	ΟΝΟΜΑΤΕΠΩΝΥΜΟΝ ΙΔΙΟΚΤΗΤΟΥ	ΕΙΔΟΣ ΚΤΙΣΜΑΤΩΝ			
1.	Αθανασίου Παυλής	Διώροφος	Λιθόκτιστος	Κεραμοσκεπής	(Π)
2.	Ευδοκία Χήρα Γεωρ. Ζωχιού	Ισόγειος	-"-	-"-	(Π)
3.	Σπυρίδων Ζωχιός του Ναπολέοντος	-"-	-"-	Πλακοσκεπής	(Ν)
4.	Γεώργιος Αυλωνίτης του Αριστείδου	Τριώροφος	-"-	Κεραμοσκεπής	(Π)
5.	Αποστόλη Μιχαήλ Κρητικού	Ισόγειος	-"-	-"-	(Π)
6.	Ιερός Ναός Αγίου Σπυρίδωνος				
7.	Οικόπεδον Χρυσάνθης Μαραγλού	Διώροφος	Λιθόκτιστος	Κεραμοσκεπής	(Π)
8.	-"- Γεωργίου Ζωχιού του Σπυρίδωνος	-"-	-"-	-"-	(Π)
9.	-"- Ευδοκίας Ζωχιού	Ισόγειος	-"-	-"-	(Π)
10.	-"- Αλεξάνδρου Αυλωνίτη	-"-	-"-	-"-	(Π)
11.	-"- Μιχαήλ Μαυρίκου	-"-	-"-	-"-	(Π)
12.	-"- Θεοδώρου Μαραγλού	-"-	-"-	-"-	(Π)
13.	-"- Μιχαήλ Αυλωνίτη του Σωτηρίου	Διώροφος	-"-	-"-	(Π)
14.	Ιερός Ναός Αγίων Δέκα				
15.	Οικόπεδον Αγγελικής Μακαριώτη	Διώροφος	Λιθόκτιστος	Κεραμοσκεπής	(Π)
16.	-"- Δελφινού	-"-	-"-	-"-	(Π)
17.	-"- Ηλία Αυλωνίτη	-"-	-"-	-"-	(Π)
18.	-"- Μιχαήλ Μαραγλού	-"-	-"-	-"-	(Π)
19.	Ερειπίων Αριστείδου Παυλή				
20.	Κοινοτικόν Αναψυκτήριον				
21.	Οικόπεδον Σταύρου Ζωχιού	Διώροφος	Λιθόκτιστος	Κεραμοσκεπής	(Π)
22.	-"- Γεωργίου Ζωχιού του Σπυρ.	Ισόγειος	-"-	-"-	(Π)
23.	-"- Γεωργίου Μακρή	-"-	-"-	-"-	(Π)
24.	-"- Αρσενίου Ζωχιού	-"-	-"-	-"-	(Π)
25.	-"- Πολυχρόνη Παυλή	-"-	-"-	-"-	(Π)
26.	-"- Νικολάου Μαυρή	Διώροφος	-"-	-"-	(Π)
27.	Αποθήκη Σπυρίδωνος Αυλωνίτη	Ισόγειος	-"-	-"-	
28.	Οικόπεδον Σπυρίδωνος Σαββίτη	-"-	-"-	-"-	(Π)
29	Αποθήκη Σπυρίδωνος Γραμματικού	-"-	-"-	-"-	(Π)
30	Οικόπεδον Παναγιώτη Παυλή	-"-	-"-	-"-	(Π)
31	-"- Σπυρίδωνος Παυλή	-"-	-"-	-"-	(Π)
32	-"- Πολυχρόνη Παυλή	-"-	-"-	-"-	(Π)
33	Αποθήκη Αλεξάνδρου Παυλή	-"-	-"-	-"-	(Π)
34	Ερείπιον Σταματίας χηρ. Λάζ. Αυλωνίτη	-"-	-"-	-"-	(Π)

Ἀριθ. ΤΥ οἰκ. 6626/Φ. 5.5.5 (9)

Περὶ κυρώσεως τῆς ἀπὸ 22.3.1977 ἐκθέσεως καθορισμοῦ ὁρίων Οἰκισμοῦ Ἁγίου Γεωργίου Κοινότητας Βιροῦ Ν. Κερκύρας, ποὺ ὑπῆρχε πρὶν ἀπὸ τὸ ἔτος 1923 καὶ δὲν ἔχει σχέδιο ρυμοτομίας.

Ο ΝΟΜΑΡΧΗΣ ΚΕΡΚΥΡΑΣ

Ἔχοντας ὑπόψη:

1. Τὶς διατάξεις τοῦ Ν.Δ. τῆς 17.7.1923 «περὶ σχεδίων πόλεων, κωμῶν καὶ συνοικισμῶν τοῦ Κράτους καὶ οἰκοδομῆς αὐτῶν».

2. Τὴν ἀπόφαση ἀρ. Ε. 35400/6.12.75 τοῦ Ὑπουργείου Δημ. Ἔργων-Ὑπηρεσίας Οἰκισμοῦ «περὶ τοῦ τρόπου καθορισμοῦ ὁρίων οἰκισμῶν πρὸ τοῦ ἔτους 1923 στερουμένων σχεδίων ρυμοτομίας».

3. Τὴν ἀπόφασή μας ΤΥ/οἰκ. 2462/26.3.1977 «περὶ συγκροτήσεως ἐπιτροπῆς διὰ τὸν καθορισμὸν τῶν ὁρίων τοῦ ἐν θέματι οἰκισμοῦ».

4. Τὰ κατωτέρω δικαιολογητικὰ ποὺ μᾶς ὑπέβαλε ἡ Δ.Τ.Υ.Ν. Κερκύρας α) ἀπὸ 22.3.1977 ἔκθεση καθορισμοῦ τῶν ὁρίων τοῦ οἰκισμοῦ Ἁγίου Γεωργίου καὶ β) τοπογραφικὸ διάγραμμα ποὺ συνοδεύει τὴν ἔκθεση, τὰ ὁποῖα ἔχουν συνταχθεῖ ἀπὸ τὴν ἐπιτροπὴ ποὺ συγκροτήσαμε, καὶ ἀφοῦ ἴδαμε τὴ σύμφωνη γνώμη τοῦ Τ.Π.Σ.Δ.Ε. τῆς Νομαρχίας μας διατυπωμένη στὸ πρακτικὸ αὐτοῦ μὲ ἀρ. 14/5.7.1977, ἀποφασίζουμε:

Κυρώνουμε τὴν ἔκθεση τῆς Ἐπιτροπῆς ἀπὸ 22.3.1977 θεωρημένη ἀπὸ τὸ Δ/ντὴ Τ.Υ.Ν. Κερκύρας, μὲ τὴν ὁποία καθορίζονται τὰ ὅρια τοῦ οἰκισμοῦ Ἁγ. Γεωργίου Κοινότητας Βιροῦ Κερκύρας, ὅπως ἀκριβῶς εἰκονίζονται στὸ τοπογραφικὸ διάγραμμα ποὺ τὴ συνοδεύει, τὰ ὁποῖα περικλείονται μὲ στιγμένη γραμμὴ καὶ ὁρίζονται μὲ τοὺς ἀριθμοὺς 1, 2, 3, 4, 5, 6, 7, 8, 9, 10, 11, 12, 1 καὶ 13, 14, 15, 13.

Ἡ ἀπόφαση αὐτὴ μαζὶ μὲ τὸ τοπογραφικὸ διάγραμμα νὰ δημοσιευθεῖ στὴν Ἐφημερίδα τῆς Κυβερνήσεως.

Κέρκυρα, 20 Ἰουλίου 1977

Ὁ Νομαρχῶν Δ/ντὴς
ΝΙΚ. ΜΠΟΥΚΟΥΒΑΛΑΣ

ΕΚΘΕΣΙΣ

Καθορισμοῦ ὁρίων Οἰκισμοῦ Ἁγίου Γεωργίου προϋφισταμένου τοῦ ἔτους 1923 καὶ στερουμένου ἐγκεκριμένου ρυμοτομικοῦ σχεδίου Κοινότητος Βιροῦ Κερκύρας.

Ἐν Κερκύρᾳ σήμερον τὴν 22αν τοῦ μηνὸς Μαρτίου ἡμέραν Τρίτη τοῦ ἔτους 1977 οἱ ὑπογεγραμμένοι: 1) Ἰωάννης Ἀργυρὸς Πολ. Μηχ/κὸς ἐπὶ συμβάσει, 2) Χριστίνα Γιαννέλου, Πολ. Ὑπομ/κὸς ἐπὶ 8ῳ βαθμῷ, 3) Γεώργιος Βλάχος, Πρόεδρος Κοινότητος Βιροῦ, ἀποτελοῦντες τὴν ὑπὸ τῆς ὑπ' ἀρ. 35400/6.12.1975 ἀποφάσεως τοῦ Ὑπουργείου Δημοσίων Ἔργων προβλεπομένην Ἐπιτροπήν, τῶν δύο πρώτων μελῶν ταύτης ὁρισθέντων διὰ τῆς ὑπ' ἀρ. ΤΥ/7482/31.8.76 ἀποφάσεως τῆς Νομαρχίας Κερκύρας, καὶ κατόπιν προσκλήσεως τοῦ ἐκ τῶν ἀνωτέρω Τεχνικοῦ Ὑπαλλήλου Α' κατηγορίας Ἰωάννου Ἀργυροῦ μεταβάντες εἰς τὸν ἐν ἐπικεφαλίδι οἰκισμὸν Ἁγίου Γεωργίου Βιροῦ, Προέβημεν εἰς τὸν καθορισμὸν τῶν ὁρίων τοῦ προϋφισταμένου τοῦ ἔτους 1923 καὶ στερουμένου ἐγκεκριμένου ρυμοτομικοῦ σχεδίου οἰκισμοῦ Ἁγίου Γεωργίου τῆς Κοινότητος Βιροῦ ὡς ἐμφαίνηται εἰς τὸ ἀπὸ 29.3.1977 Τοπογραφικὸν Διάγραμμα ἐντὸς τῆς ὁριογραμμῆς τῆς περιβαλλούσης τὰς οἰκίας ὑπ' αὔξοντα ἀριθμὸν 1, 2, 3, 4, 5, 6, 7, 8, 9, 10, 11, 12, 13, 14, 15, 1 τῶν ὁποίων οἱ φερόμενοι ἰδιοκτῆται ὑπὸ τὸν αὐτὸν αὔξοντα ἀριθμὸν ἐγγράφονται ἐπὶ τοῦ παρακειμένου πίνακος «ὁριακῶν κτισμάτων οἰκισμοῦ Ἁγίου Γεωργίου» ὅπερ διάγραμμα ὑπογράφεται ὑφ' ἁπάντων τῶν μελῶν τῆς Ἐπιτροπῆς, καὶ ἀποτελεῖ ἀναπόσπαστον τμῆμα τῆς παρούσης.

Ἐφ' ᾧ συνετάγη καὶ ὑπογράφεται ὡς ἕπεται:

Η ΕΠΙΤΡΟΠΗ
ΙΩΑΝΝΗΣ ΑΡΓΥΡΟΣ ΧΡΙΣΤΙΝΑ ΓΙΑΝΝΕΛΟΥ
ΓΕΩΡΓΙΟΣ ΒΛΑΧΟΣ

Ὁ ΔΤΥ Ν. Κερκύρας
Ι. ΠΟΛΕΝΑΚΗΣ
Ἐπιθεωρητὴς Μ.Ε. 2ου β.

ΟΙΚΙΣΜΟΣ ΑΓΙΟΥ ΓΕΩΡΓΙΟΥ ΒΥΡΟΥ

'Εν Κερκύρα τῇ 29η Μαρτίου 1977

Η ΕΠΙΤΡΟΠΗ

1. ΙΩΑΝΝΗΣ ΑΡΓΥΡΟΣ
Πολ. Μηχανικός επί συμβάσει

2. ΧΡΙΣΤΙΝΑ ΓΙΑΝΝΕΛΟΥ
Πολ. Υπομηχανικός επί θε

3. ΒΛΑΧΟΣ ΓΕΩΡΓΙΟΣ
Πρόεδρος Κοινότητος Βυρού

ΘΕΩΡΗΘΗ
Κέρκυρα 26-4-1977

Ο ΠΟΛΕΝΑΚΗΣ

ΠΙΝΑΞ

ΟΡΙΑΚΩΝ ΚΤΙΣΜΑΤΩΝ ΟΙΚΙΣΜΟΥ ΑΓΙΟΥ ΓΕΩΡΓΙΟΥ ΒΥΡΟΥ

Α/Α	ΟΝΟΜΑΤΕΠΩΝΥΜΟΝ ΦΕΡΟΜΕΝΟΥ ΙΔΙΟΚΤΗΤΟΥ	ΠΑΡΑΤΗΡΗΣΕΙΣ
1	Μεσημέρης Μαργαρίτης	
2	Μεσημέρης Μαργαρίτης	
3	Πολίτης Σταμάτιος τοῦ Σπυρίδωνος	
4	Ζερβός Ἰωάννης τοῦ Ἀλεξάνδρου	
5	Κοντοστάνος Ἰωάννης	
6	Πολίτης Γεώργιος τοῦ Παύλου	
7	Παλός Κων/νος τοῦ Γεωργίου	
8	Πολίτης Σταμάτιος τοῦ Σπυρίδωνος	
9	Ζερβός Ἰωάννης τοῦ Ἀλεξάνδρου	
10	Πολίτης Ἀλέξανδρος τοῦ Περικλέους	
11	Πολίτης Περικλῆς τοῦ Ἀλεξάνδρου	
12	Πολίτης Κων/νος τοῦ Περικλέους	
13	Καρύδης Κων/νος τοῦ Σπυρίδωνος	
14	Καρύδη Ἀναστασία χήρα Σπυρίδωνος	
15	Κοντοστάνος Ἰωάννης	

Η ΥΠΗΡΕΣΙΑ ΤΟΥ ΕΘΝΙΚΟΥ ΤΥΠΟΓΡΑΦΕΙΟΥ

ΓΝΩΣΤΟΠΟΙΕΙ ΟΤΙ:

'Η ἐτησία συνδρομὴ τῆς 'Εφημερίδος τῆς Κυβερνήσεως, ἡ τιμὴ τῶν τμηματικῶς πωλουμένων φύλλων αὐτῆς καὶ τὰ τέλη δημοσιεύσεως ἐν τῇ 'Εφημερίδι τῆς Κυβερνήσεως, καθωρίσθησαν ἀπὸ 1ης 'Ιανουαρίου 1974 ὡς κάτωθι :

Α'. ΕΤΗΣΙΑΙ ΣΥΝΔΡΟΜΑΙ

1. Διὰ τὸ Τεῦχος Α'	Δραχ.	600
2. » » » Β'	»	700
3. » » » Γ'	»	500
4. » » » Δ'	»	1.000
5. » » » Νομικῶν Προσώπων Δ. Δ.	»	500
6. » » » Παράρτημα	»	300
7. » » » 'Ανωνύμων 'Εταιρειῶν κ.λ.π.	»	3.000
8. » » Δελτίον 'Εμπορικῆς καὶ Βιομηχανικῆς 'Ιδιοκτησίας	»	200
9. Δι' ἅπαντα τὰ τεύχη, καὶ τὸ Δελτίον 'Εμπ. καὶ Βιομ. 'Ιδιοκτησίας	»	6.000

Οἱ Δῆμοι καὶ αἱ Κοινότητες τοῦ Κράτους καταβάλλουσι τὸ ἥμισυ τῶν ἀνωτέρω συνδρομῶν.

'Υπὲρ τοῦ Ταμείου 'Αλληλοβοηθείας Προσωπικοῦ τοῦ 'Εθνικοῦ Τυπογραφείου (ΤΑΠΕΤ) ἀναλογοῦν τὰ ἑξῆς ποσά:

1. Διὰ τὸ Τεῦχος Α'	Δραχ.	30
2. » » » Β'	»	35
3. » » » Γ'	»	25
4. » » » Δ'	»	50
5. » » » Νομικῶν Προσώπων Δημοσίου Δικαίου	»	25
6. » » » Παράρτημα	»	15
7. » » » 'Ανωνύμων 'Εταιρειῶν κ.λ.π.	»	150
8. » » Δελτίον 'Εμπ. καὶ Βιομ. 'Ιδιοκτησίας	»	10
9. Δι' ἅπαντα τὰ τεύχη	»	300

Β'. ΤΙΜΗ ΦΥΛΛΩΝ

'Εκαστον φύλλον, μέχρις 8 σελίδων, τιμᾶται δραχ. 3, ἀπὸ 9 ἕως 40 σελ. δραχ. 8, ἀπὸ 41 ἕως 80 σελ. δραχ. 15, ἀπὸ 81 σελ. καὶ ἄνω ἡ τιμὴ πωλήσεως ἑκάστου φύλλου προσαυξάνεται κατὰ δραχ.15 ἀνὰ 80 σελίδας.

Γ'. ΤΕΛΗ ΔΗΜΟΣΙΕΥΣΕΩΝ

Ι Εἰς τὸ τεῦχος 'Ανωνύμων 'Εταιρειῶν καὶ 'Εταιρειῶν Περιωρισμένης Εὐθύνης :

Α'. Δημοσιεύματα 'Ανωνύμων 'Εταιρειῶν

1. Τῶν δικαστικῶν πράξεων	Δραχ.	400
2. Τῶν καταστατικῶν 'Ανωνύμων 'Εταιρειῶν	»	10.000
3. Τῶν τροποποιήσεων τῶν καταστατικῶν τῶν 'Ανωνύμων 'Εταιρειῶν	»	2.000
4. Τῶν ἀνακοινώσεων καὶ προσκλήσεων εἰς γενικὰς συνελεύσεις, τῶν κατὰ τὸ ἄρθρον 32 τοῦ Ν. 3221/24 γνωστοποιήσεων, τῶν ἀνακοινώσεων τῶν προβλεπομένων ὑπὸ τοῦ ἄρθρου 59 παρ. 3 τοῦ Ν.Δ. 400/70 περὶ 'Αλλοδαπῶν 'Ασφαλιστικῶν 'Εταιρειῶν, ὡς καὶ τῶν ἀποφάσεων τοῦ Διοικητικοῦ Συμβουλίου τοῦ ΕΛΤΑ τῶν ἀφορωσῶν εἰς προσωρινὰς διατάξεις	»	1.000
5. Τῶν ἀνακοινώσεων τῶν ὑπὸ διάλυσιν 'Ανωνύμων 'Εταιρειῶν, κατὰ τὸ Β.Δ.20/5/1939	»	200
6. Τῶν ἰσολογισμῶν τῶν 'Ανων. 'Εταιρειῶν	»	4.000
7. Τῶν συνοπτικῶν μηνιαίων καταστάσεων τῶν Τραπεζικῶν 'Εταιρειῶν	»	1.000
8. Τῶν ἀποφάσεων περὶ ἐγκρίσεως τιμολογίων τῶν 'Ασφαλιστικῶν 'Εταιρειῶν	»	600
9. Τῶν ὑπουργικῶν ἀποφάσεων περὶ παροχῆς ἀδείας ἐπεκτάσεως τῶν ἐργασιῶν 'Ασφαλιστικῶν 'Εταιρειῶν, τῶν ἐκθέσεων περιουσιακῶν στοιχείων 'Ανων. 'Εταιρειῶν ἐν γένει, ὡς καὶ τῶν ἀποφάσεων τοῦ Δ.Σ τοῦ ΕΛΤΑ δι' ὧν ἐγκρίνονται καὶ δημοσιεύονται οἱ κανονισμοὶ αὐτοῦ	»	4.000
10. Τῶν ἀποφάσεων περὶ παροχῆς πληρεξουσιότητος πρὸς ἀντιπροσώπευσιν ἐν 'Ελλάδι ἀλλοδαπῶν 'Εταιρειῶν, ὡς καὶ τῶν ἀποφάσεων περὶ μεταβιβάσεως τοῦ χαρτοφυλακίου 'Ασφαλιστικῶν 'Εταιρειῶν κατὰ τὸ ἄρθρον 59 παρ. 1 τοῦ Ν.Δ. 400/70	»	2.000
11. Τῶν ἀποφάσεων περὶ συγχωνεύσεως 'Ανωνύμων 'Εταιρειῶν	»	10.000
12. Τῶν ἀποφάσεων τῆς 'Επιτροπῆς τοῦ Χρηματιστηρίου περὶ εἰσαγωγῆς χρεωγράφων εἰς τὸ Χρηματιστήριον πρὸς διαπραγμάτευσιν, συμφώνως πρὸς τὰς διατάξεις τοῦ ἄρθρου 2 παρ. 3 Α.Ν. 148/67	»	1.000
13. Τῶν ἀποφάσεων τῆς 'Επιτροπῆς κεφαλαιαγορᾶς περὶ διαγραφῆς χρεωγράφων ἐκ τοῦ Χρηματιστηρίου, συμφώνως πρὸς τὰς διατάξεις τοῦ ἄρθρου 2 παρ. 4 Α.Ν.148/1967	»	1.000

Β'. Δημοσιεύματα 'Εταιρ. Περιωρισμένης Εὐθύνης

1. Τῶν καταστατικῶν	Δραχ.	1.000
2. Τῶν τροποποιήσεων τῶν καταστατικῶν	»	400
3. Τῶν ἀνακοινώσεων καὶ προσκλήσεων	»	200
4. Τῶν ἰσολογισμῶν	»	1.000
5. Τῶν ἐκθέσεων ἐκτιμήσεως περιουσιακῶν στοιχείων	»	1.000

Γ'. Δημοσιεύματα 'Αλληλασφαλιστικῶν Συνεταιρισμῶν - 'Αλληλασφαλιστικῶν Ταμείων καὶ Φιλανθρωπικῶν Σωματείων

1. Τῶν ὑπουργικῶν ἀποφάσεων περὶ χορηγήσεως ἀδείας λειτουργίας 'Αλληλασφαλιστικῶν Συνεταιρισμῶν - 'Αλληλασφαλιστικῶν Ταμείων	»	1.000
2. Τῶν 'Ισολογισμῶν τῶν ὡς ἄνω Συνεταιρισμῶν, Ταμείων καὶ Σωματείων	»	1.000
ΙΙ Εἰς τὸ τεῦχος Τέταρτον, τῶν δικαστικῶν πράξεων, προσκλήσεων καὶ λοιπῶν δημοσιεύσεων	»	400

Τὸ ὑπὲρ τοῦ Ταμείου 'Αλληλοβοηθείας Προσωπικοῦ 'Εθνικοῦ Τυπογραφείου (ΤΑΠΕΤ) καταβληθὲν ποσοστὸν ἐπὶ τῶν τελῶν δημοσιεύσεων ἐν τῷ τεύχει 'Ανωνύμων 'Εταιρειῶν καὶ 'Εταιρειῶν Περιωρισμένης Εὐθύνης ἐν γένει ὡρίσθη εἰς 5%.

Δ'. ΚΑΤΑΒΟΛΗ ΣΥΝΔΡΟΜΩΝ – ΤΕΛΩΝ ΔΗΜΟΣΙΕΥΜΑΤΩΝ ΚΑΙ ΠΟΣΟΣΤΩΝ Τ.Α.Π.Ε.Τ.

1. Αἱ συνδρομαὶ τοῦ ἐσωτερικοῦ καὶ τὰ τέλη δημοσιεύσεων προκαταβάλλονται εἰς τὰ Δημόσια Ταμεῖα ἔναντι ἀποδεικτικοῦ εἰσπράξεως, ὅπερ, μερίμνῃ τοῦ ἐνδιαφερομένου, ἀποστέλλεται εἰς τὴν 'Υπηρεσίαν τοῦ 'Εθνικοῦ Τυπογραφείου.

2. Αἱ συνδρομαὶ τοῦ ἐξωτερικοῦ δύνανται ν' ἀποστέλλωνται καὶ εἰς ἀνάλογον συνάλλαγμα δι' ἐπιταγῆς ἐπ' ὀνόματι τοῦ Διευθυντοῦ Διοικητικῶν καὶ Οἰκονομικῶν 'Υποθέσεων τοῦ 'Εθνικοῦ Τυπογραφείου.

3. 'Η καταβολὴ τοῦ ὑπὲρ τοῦ Τ.Α.Π.Ε.Τ. ποσοστοῦ ἐπὶ τῶν ἀνωτέρω συνδρομῶν καὶ τελῶν δημοσιεύσεων ἐνεργεῖται ἐν 'Αθήναις μὲν εἰς τὸ Ταμεῖον τοῦ ΤΑΠΕΤ (Κατάστημα 'Εθνικοῦ Τυπογραφείου), ἐν ταῖς λοιπαῖς δὲ πόλεσι τοῦ Κράτους εἰς τὰ Δημόσια Ταμεῖα, ὅπερ ἀποδίδεται εἰς τὸ ΤΑΠΕΤ, συμφώνως πρὸς τὰ ὁριζόμενα διὰ τῶν ὑπ' ἀριθ. 192378/3639 τοῦ ἔτους 1947 (RONEO 185) καὶ 178048/5321/31.7.65 (RONEO 139) ἐγκυκλίων διαταγῶν τοῦ Γενικοῦ Λογιστηρίου τοῦ Κράτους. 'Επὶ συνδρομῶν ἐξωτερικοῦ ἀποστελλομένων δι' ἐπιταγῶν, συναποστέλλεται διὰ τῶν ἐπιταγῶν καὶ τὸ ὑπὲρ τοῦ ΤΑΠΕΤ ποσοστόν.

'Ο Γενικὸς Διευθυντὴς
ΣΕΡΑΦΕΙΜ ΤΡΙΑΝΤΑΦΥΛΛΟΥ

ΕΚ ΤΟΥ ΕΘΝΙΚΟΥ ΤΥΠΟΓΡΑΦΕΙΟΥ